




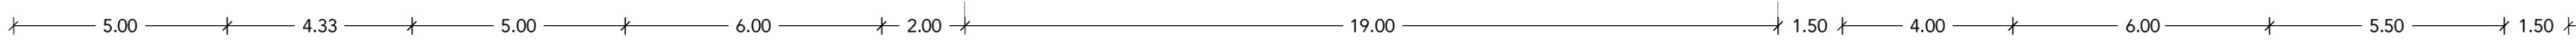

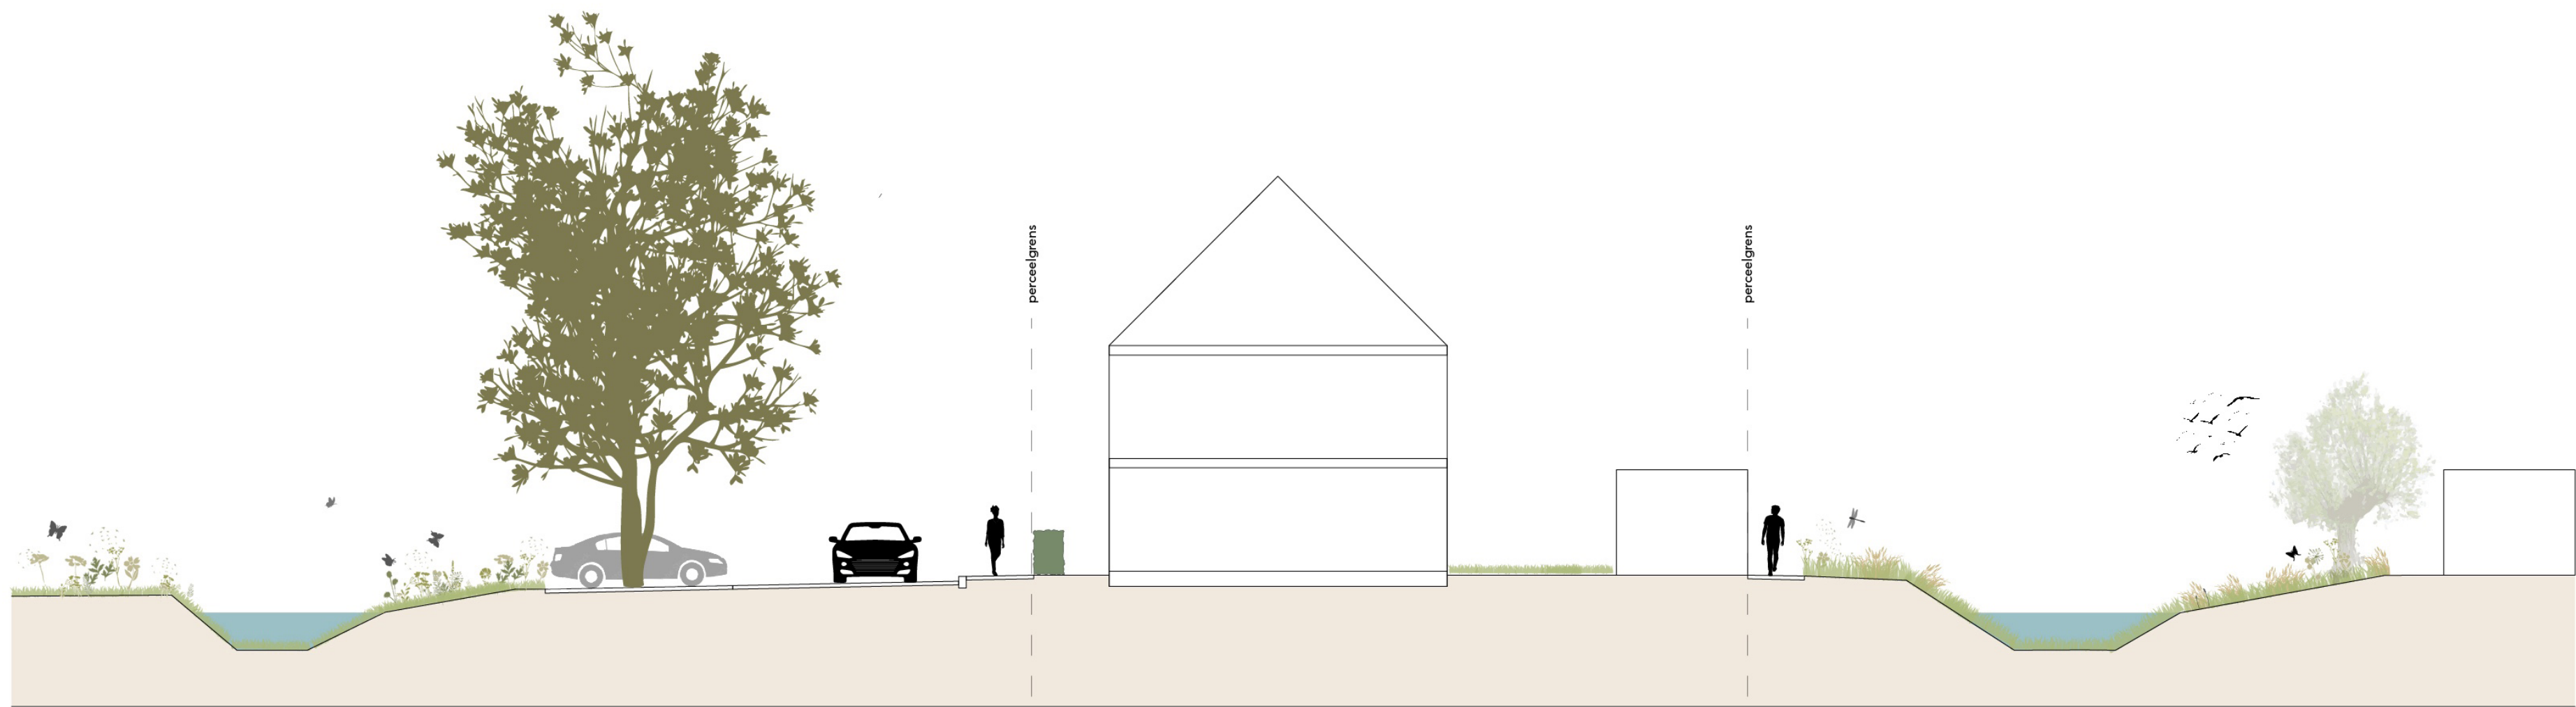


NASSAUSTRAT BOVEN- HARDINXVELD

DOORSNEDES  
2 april 2025

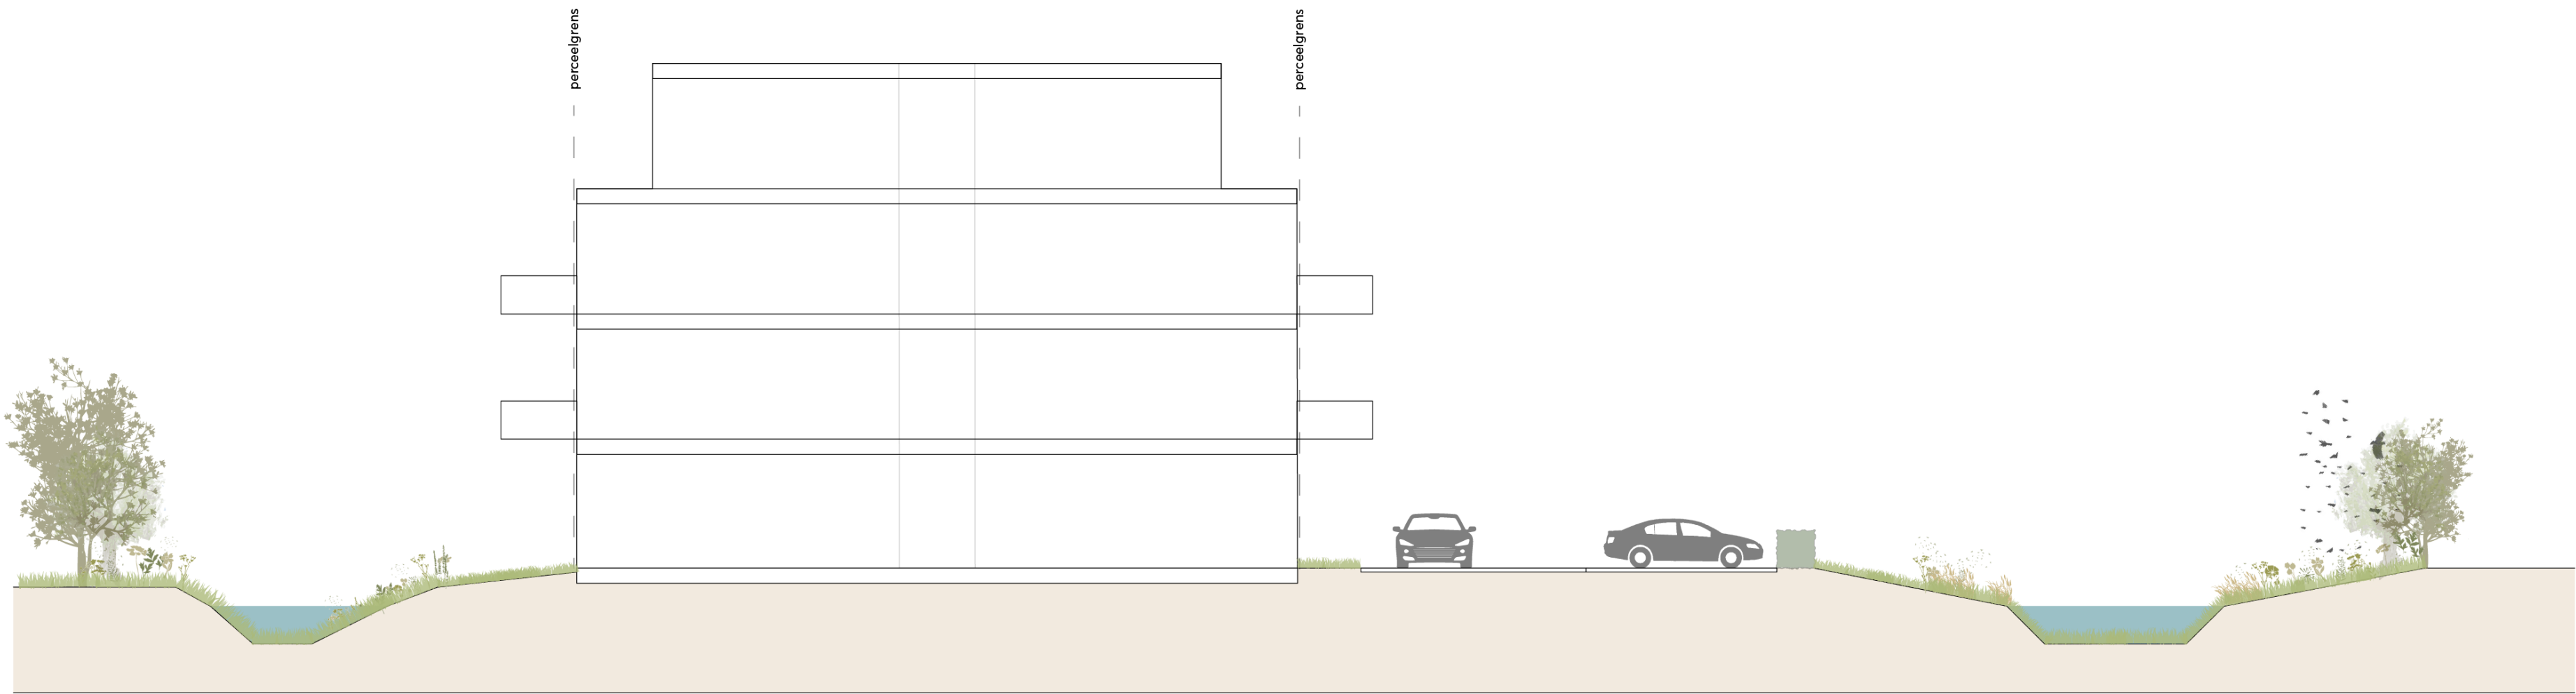

bestaande sloot verbreden natuurvriendelijke oever parkeren met groenvakken rijweg in klinkers trottoir achterpad achterpad talud bestaande sloot verbreden bestaande talud transformeren naar natuurvriendelijke oever achterpad bestaande berging

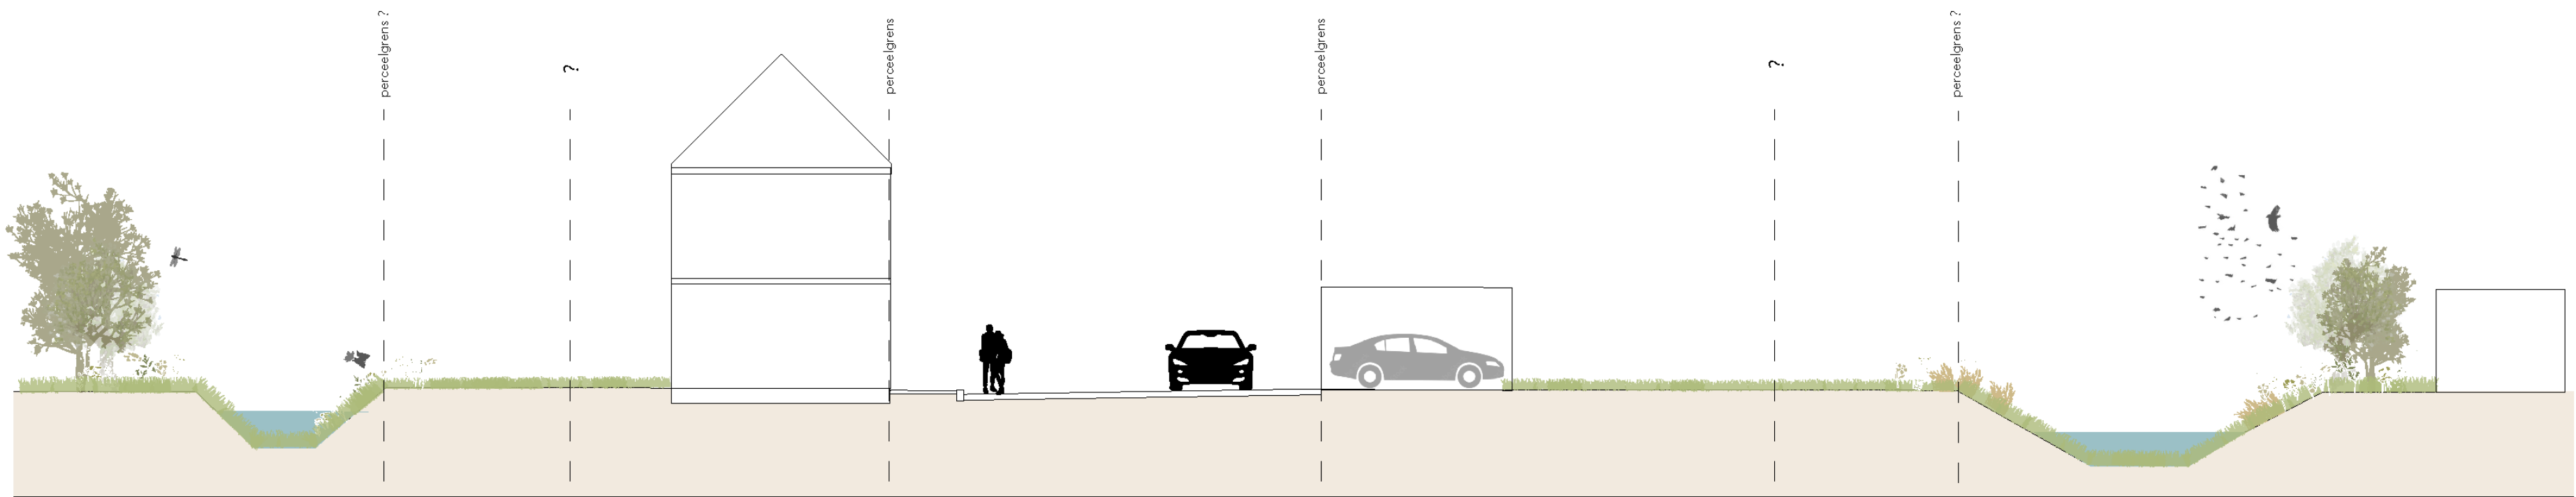


bestaande sloot verbreden zone voor beheer stoep erf talud bestaande sloot verbreden bestaande talud transformeren naar natuurvriendelijke oever achterpad bestaande berging




# Planning & Proces

## 1. Initiatief fase 2024 (Afgerond)

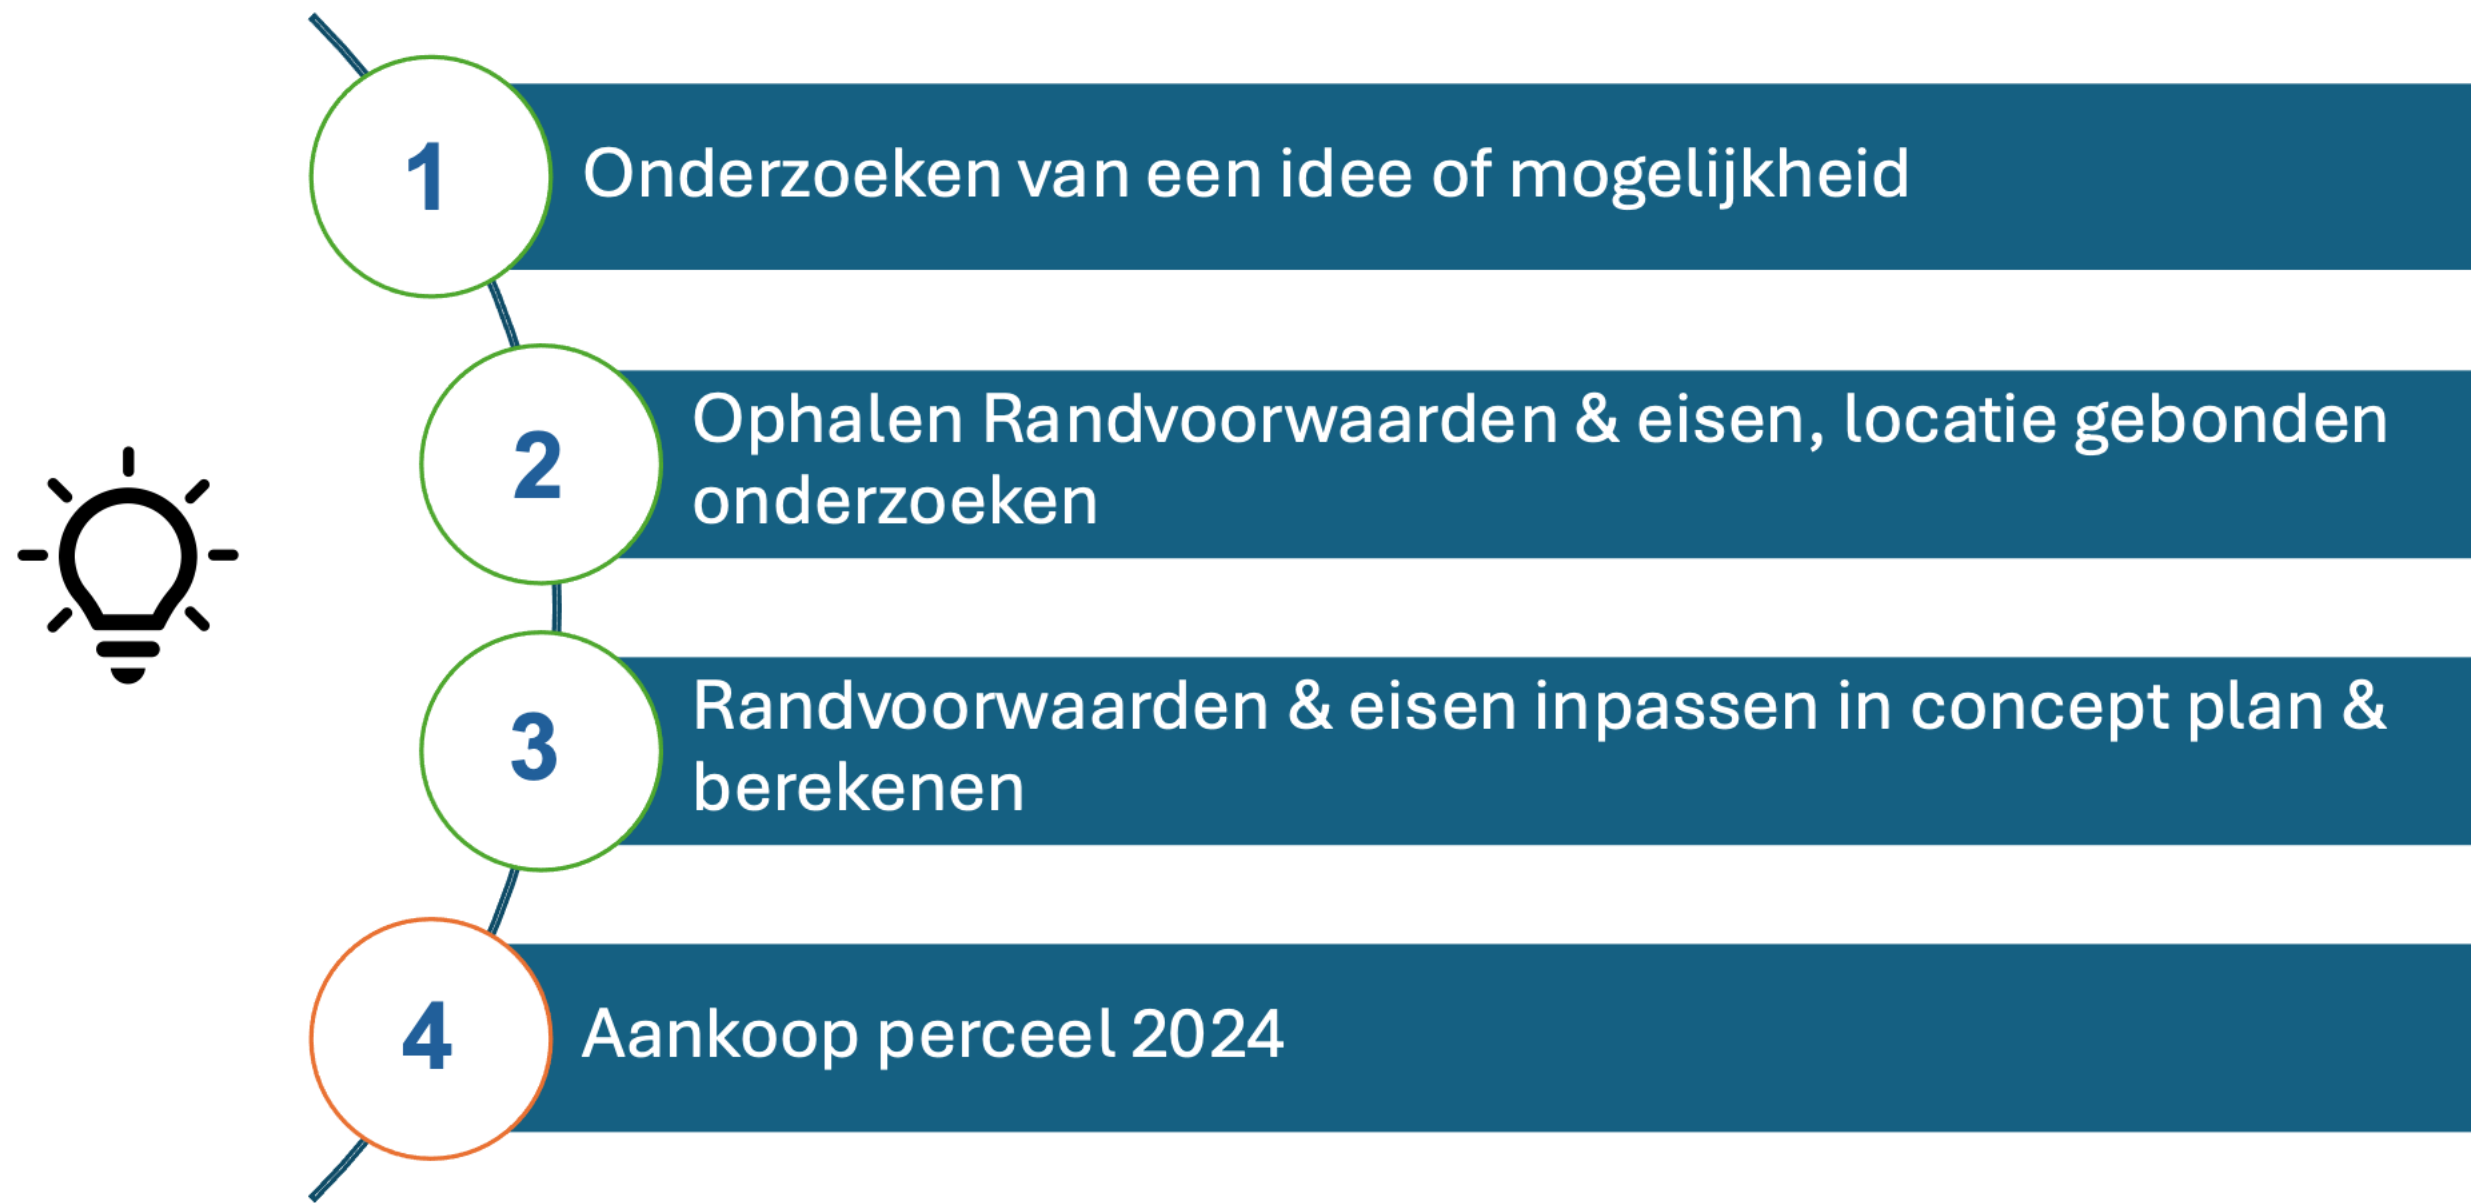

## 2. Definitiefase 2025 - 2026

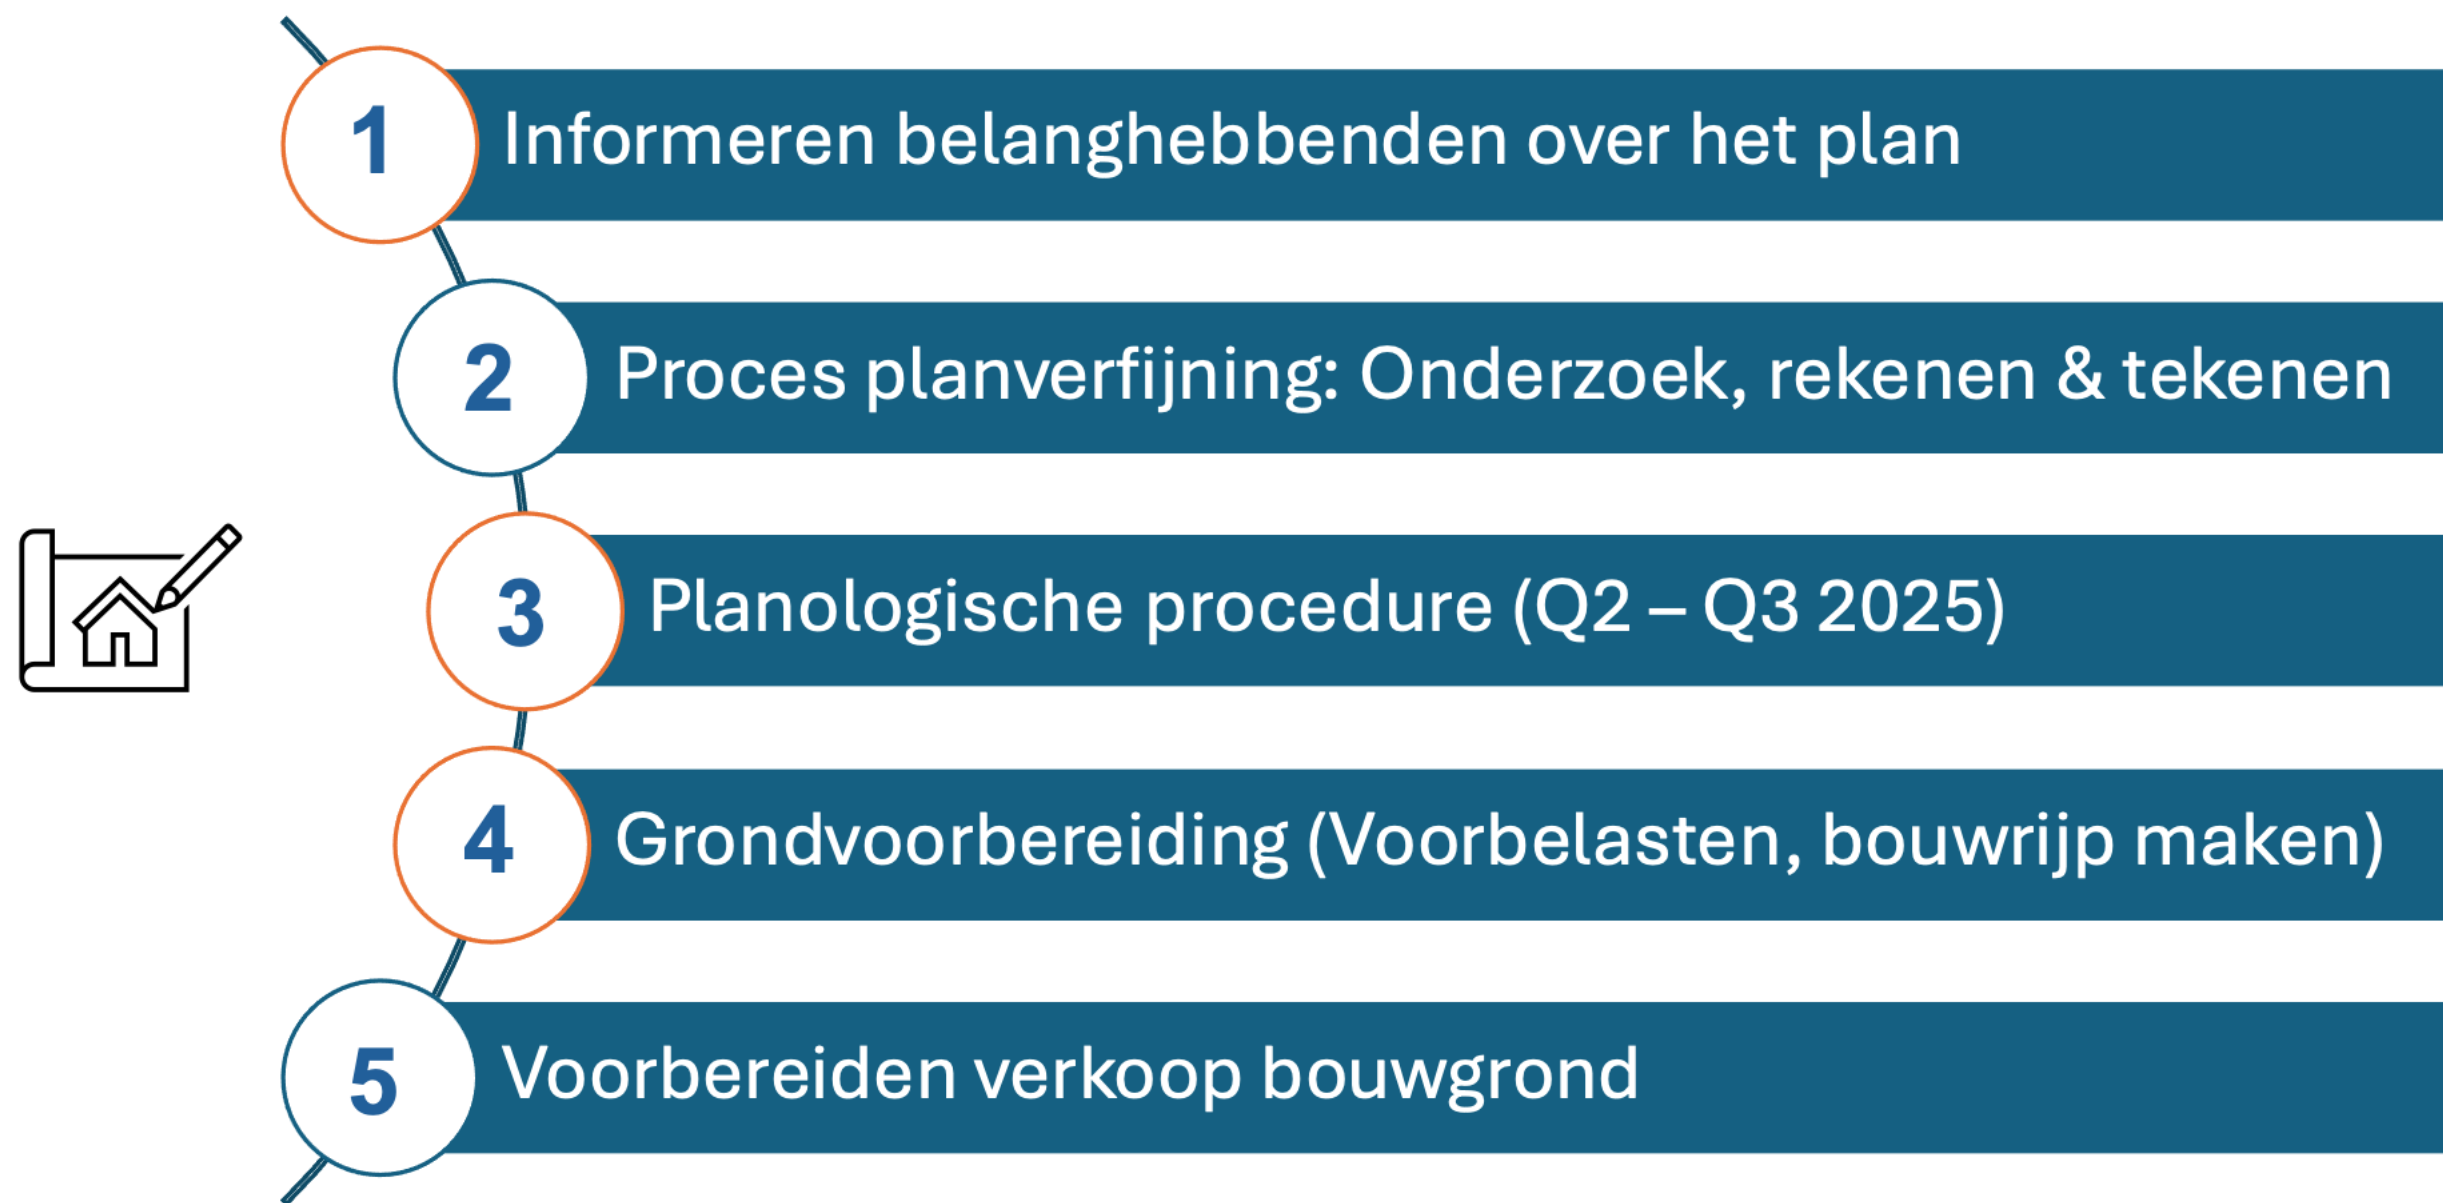

## 3. Uitvoeringsfase 2027 - 2029





FIEN WONEN