



Spoorweg

Sectie I

Schapedrift

Sectie K

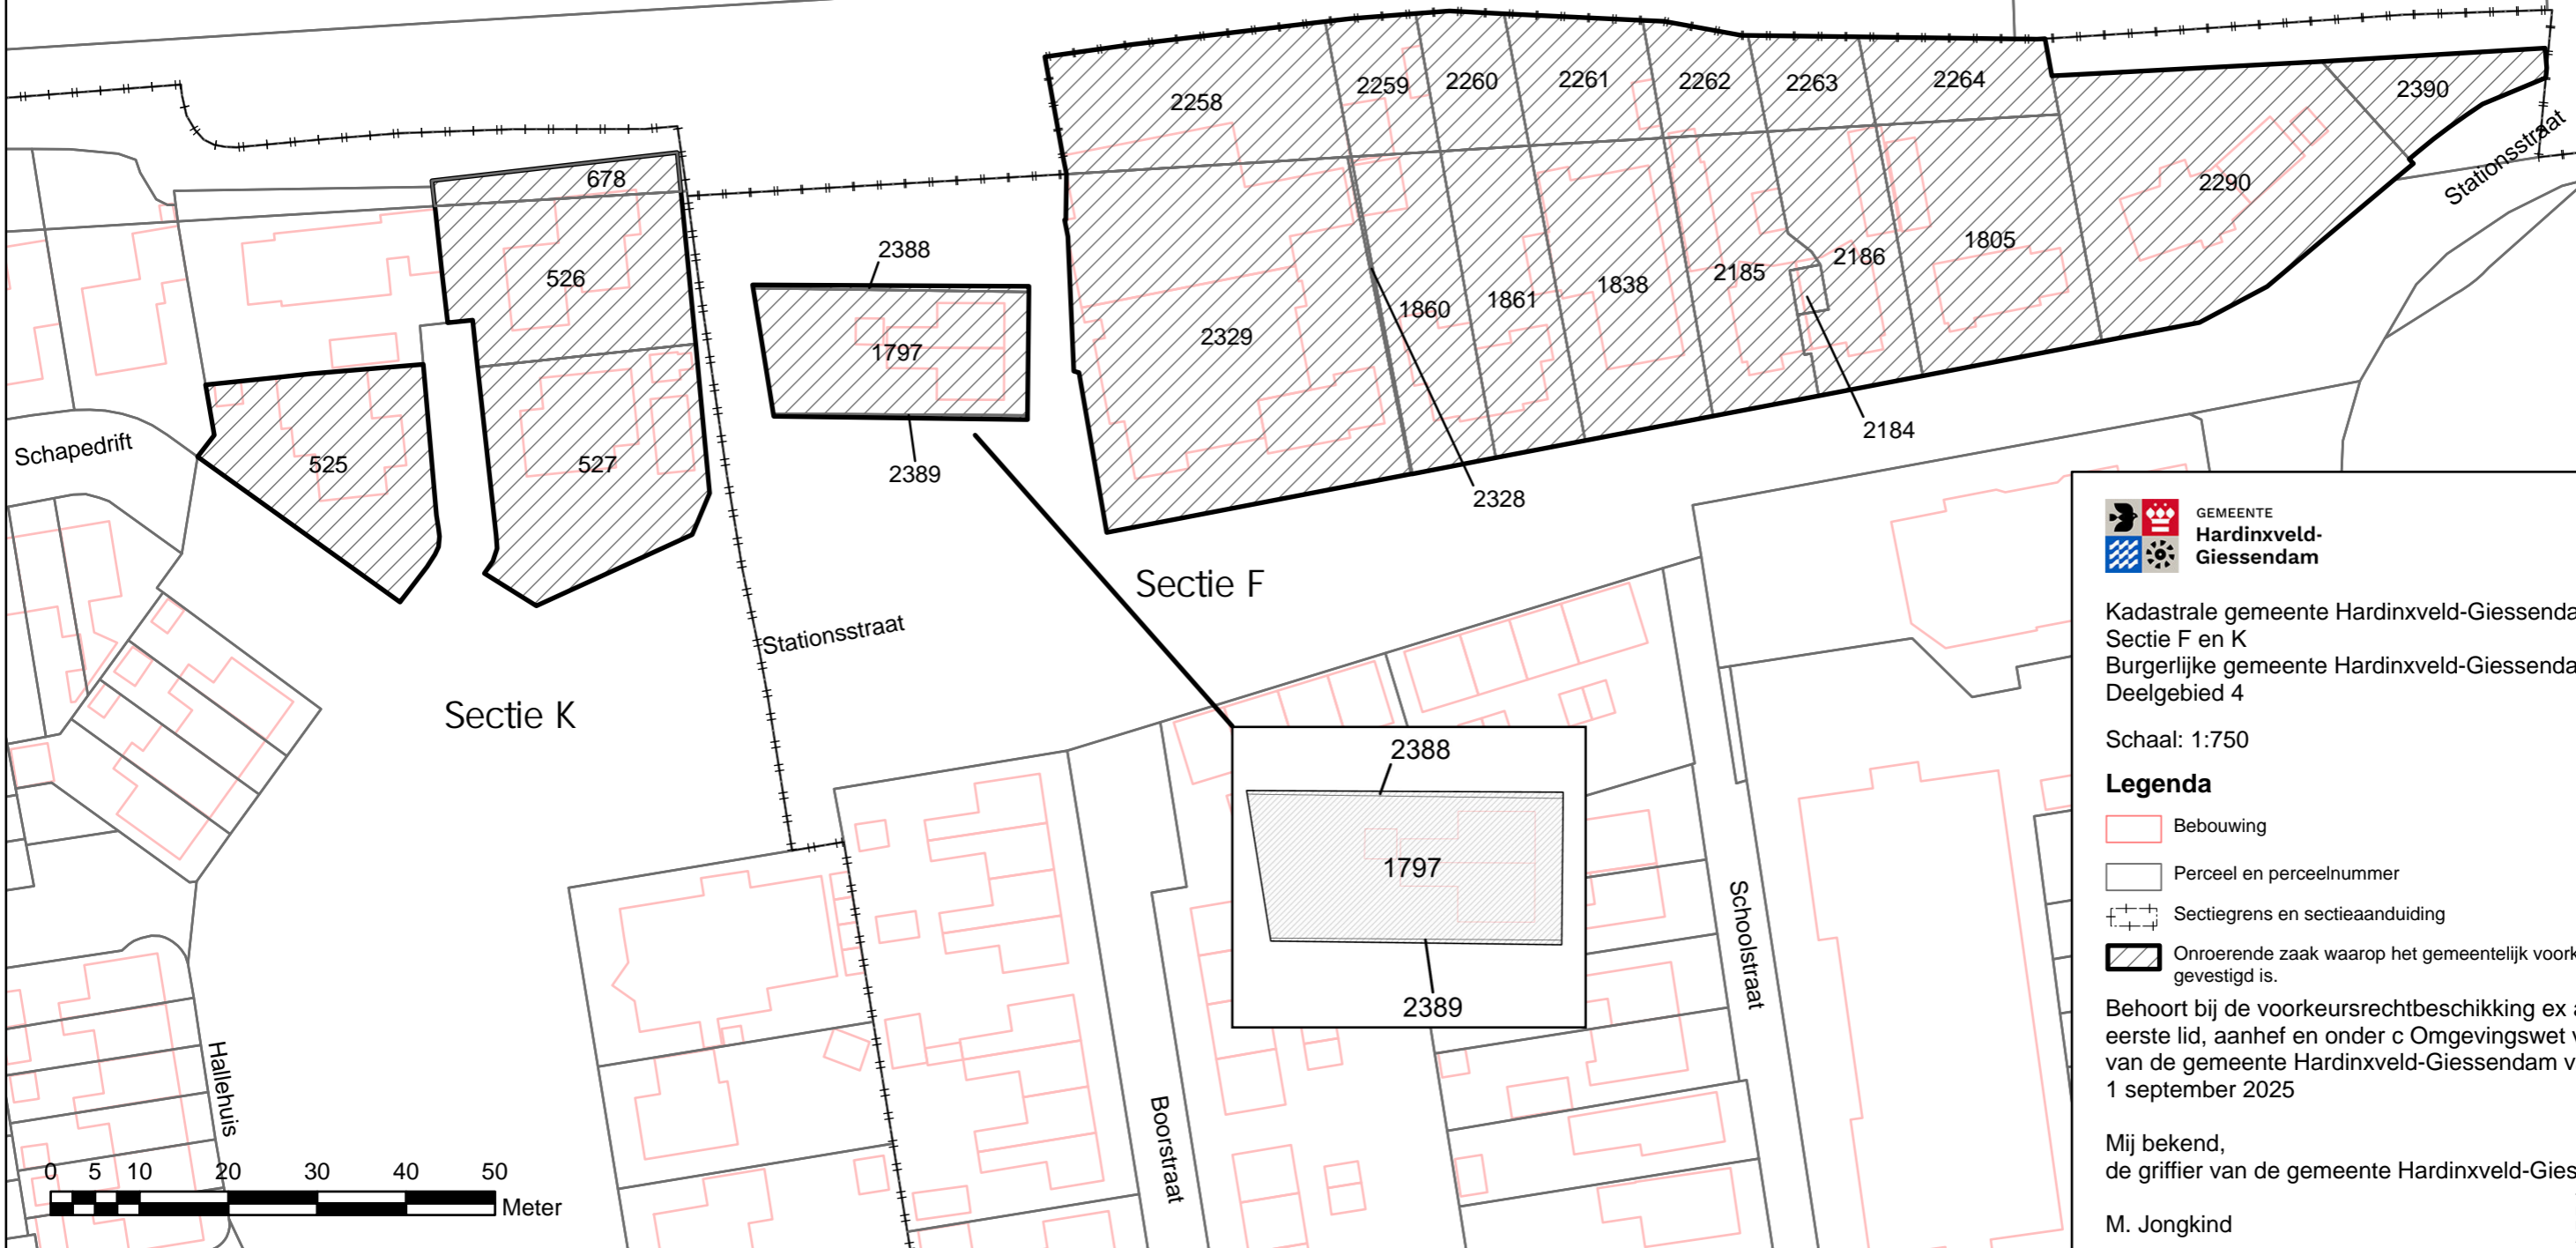
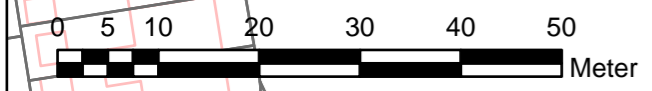
Sectie F

Stationsstraat

Schoolstraat

Boorstraat

Hallehuis


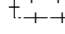


 **GEMEENTE Hardinxveld-Giessendam**

Kadastrale gemeente Hardinxveld-Giessendam  
Sectie F en K  
Burgerlijke gemeente Hardinxveld-Giessendam  
Deelgebied 4

Schaal: 1:750

**Legenda**

-  Bebouwing
-  Perceel en perceelnummer
-  Sectiegrens en sectieaanduiding
-  Onroerende zaak waarop het gemeentelijk voorkeursrecht gevestigd is.

Behoort bij de voorkeursrechtbeschikking ex artikel 9.1, eerste lid, aanhef en onder c Omgevingswet van de raad van de gemeente Hardinxveld-Giessendam van 1 september 2025

Mij bekend,  
de griffier van de gemeente Hardinxveld-Giessendam

M. Jongkind

Tekening: TK-30498096-02-4  
Datum: 7 juli 2025  
Bron: DKK en BGT (05-2025)  
Afdrukformaat: A3