


2

Stroom schema  
"Lasten verdeeld"  
Centrum

- ① Nieuwe wijk met tweedeling vlg. Stedenbouwkundig adviseur.
- ② Lussen in nieuwe wijk
- ⑤ Knelpunten
- ⑥ Selectieve afsluiting met verzinkbare palen bijvoorbeeld bedienbaar door uitsluiten de nutsbedrijven bewoners Peulenstr.2 Wieling en Rivierdijk. + helling

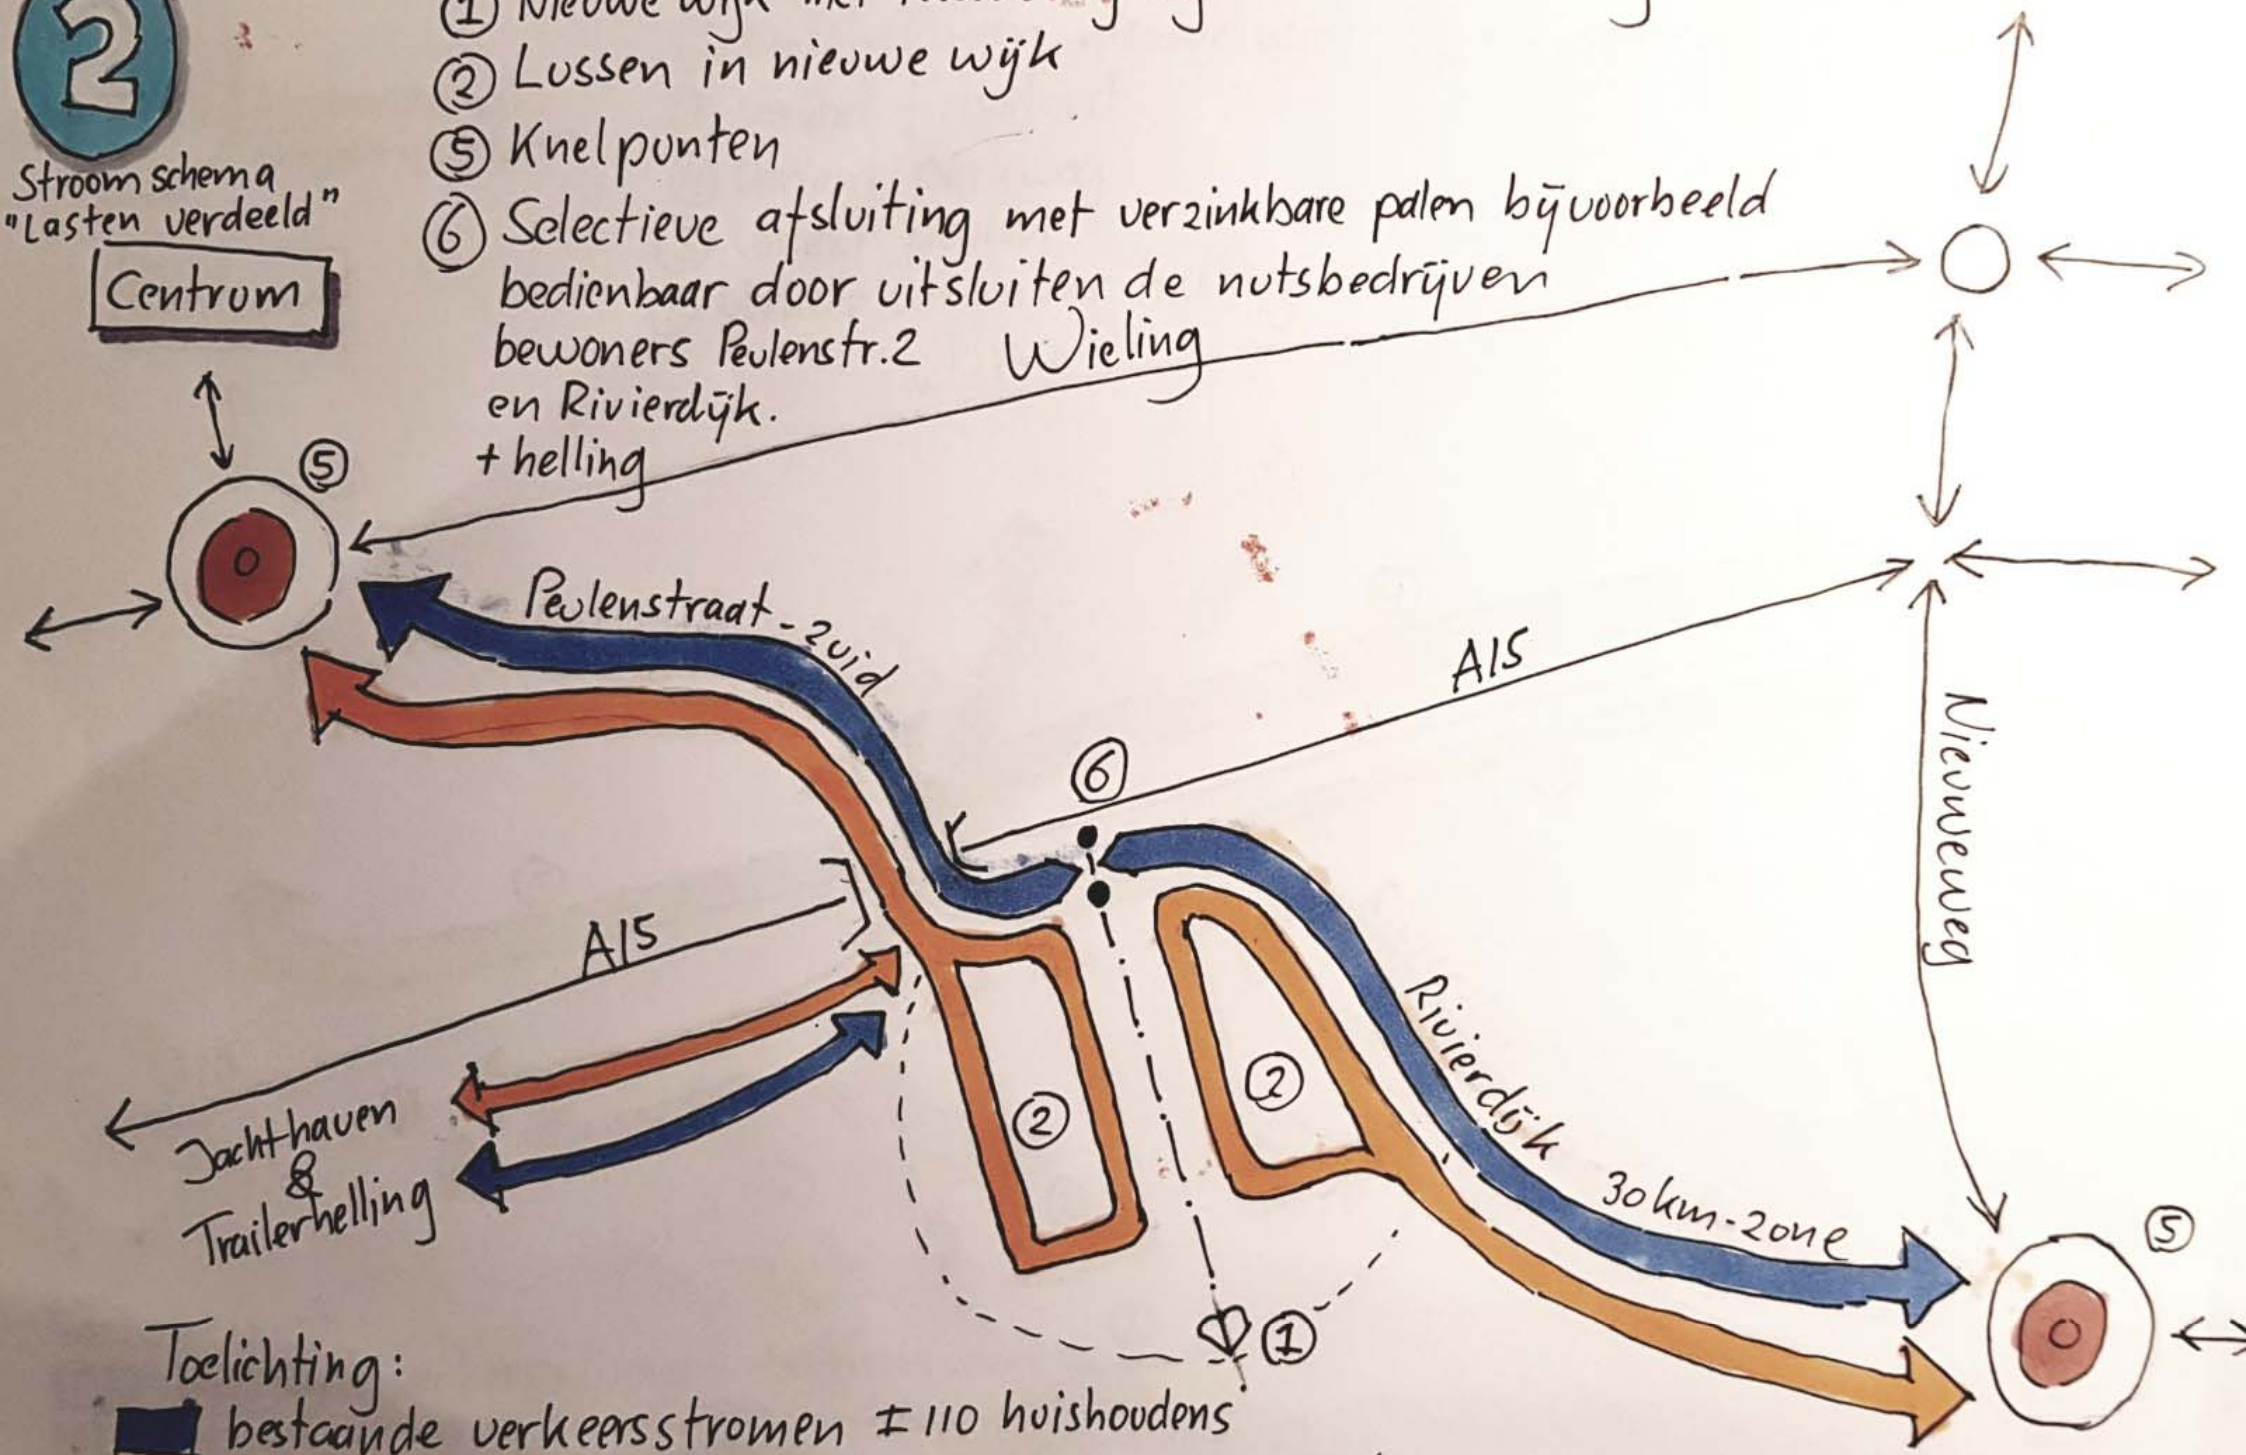

Toelichting:  
 ■ bestaande verkeersstromen ± 110 huishoudens  
 ■ nieuwe verkeersstromen ± 150 " " : geheel autoluw inrichten