




wegprofielen / schema's


Peelenstr.-Zuid.

Rivierdijk

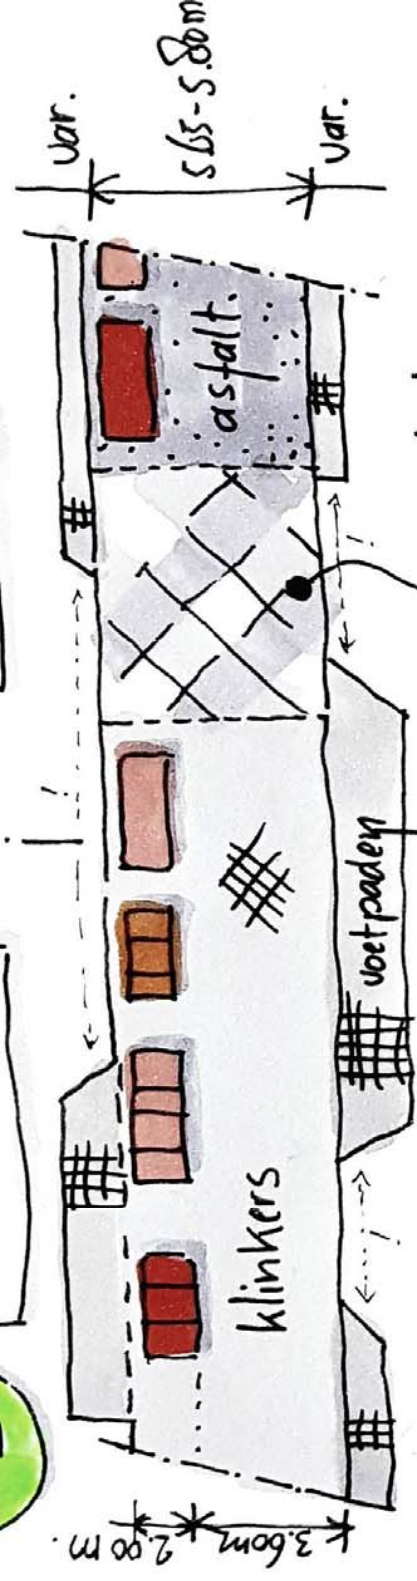


A huidig wegprofiel

passerplaats.
(niet \cong C Row)

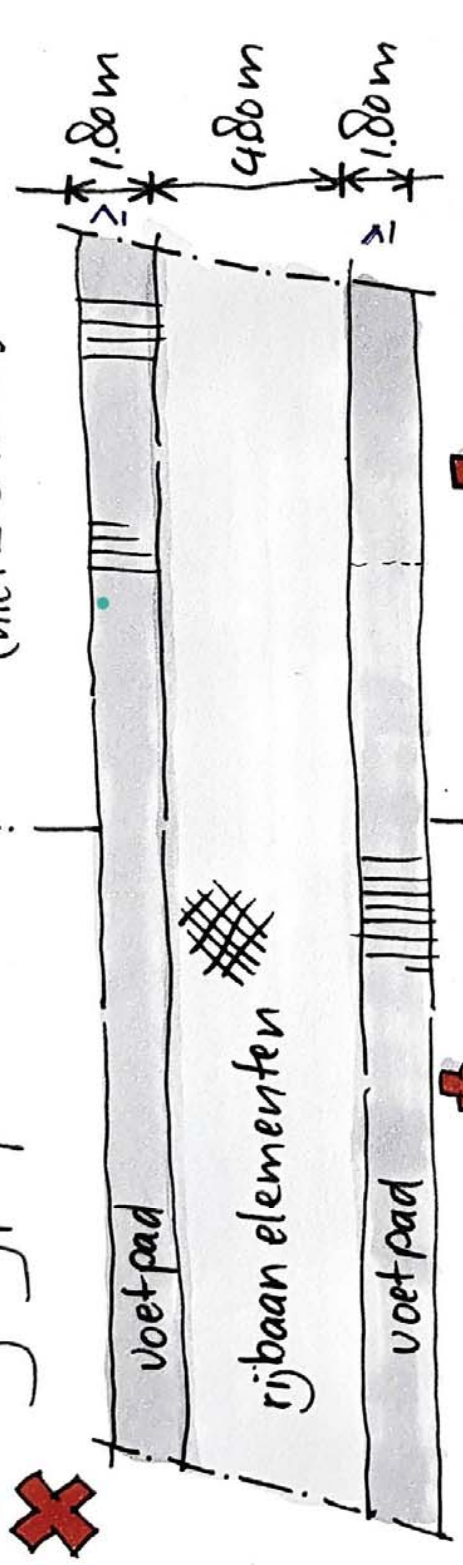

B minimaal wegprofiel CROW: ASUU.2.2.

parkeerterreinen/stroken/vakken

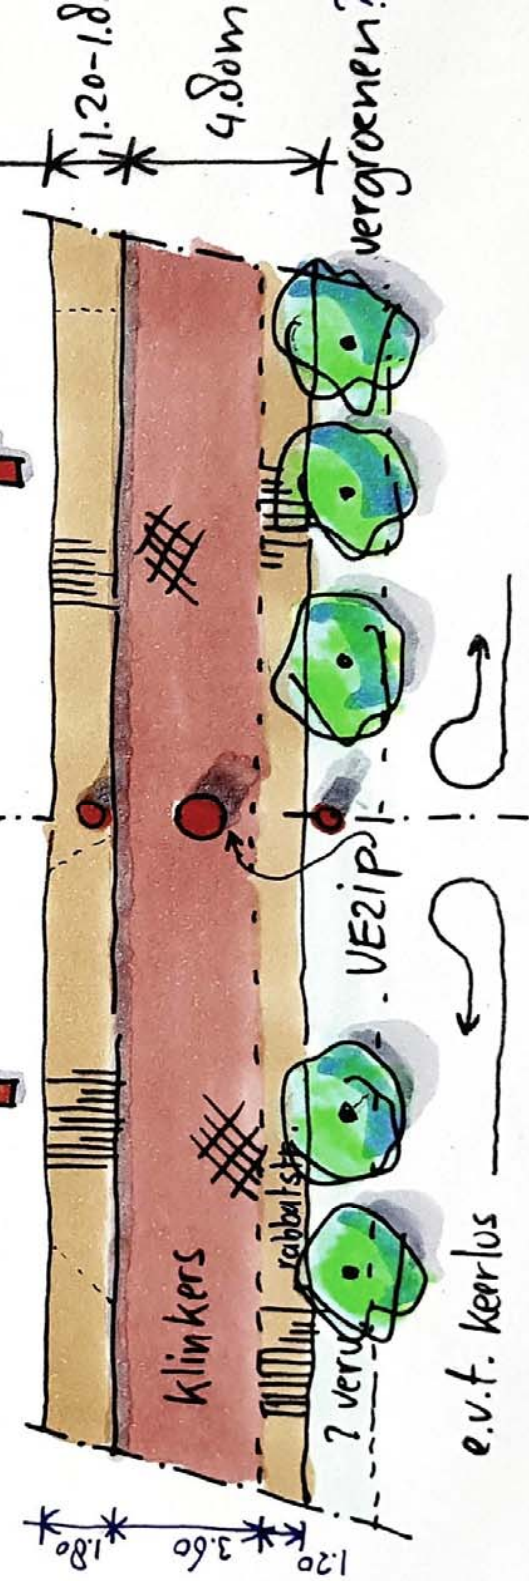

C voorkeursvariant met flexibele afsluiting / auto te gast!