



## 4 Principedoorsnedes


Principe doorsnede bij trace A/B ten noorden van het spoor incl. optie compensatie volkstuinen

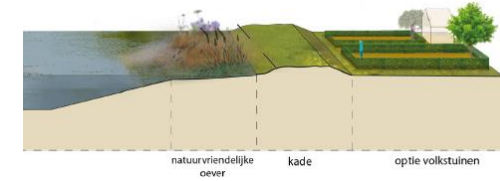

Principe doorsnede bij trace A/B tussen Parallelweg 121-122

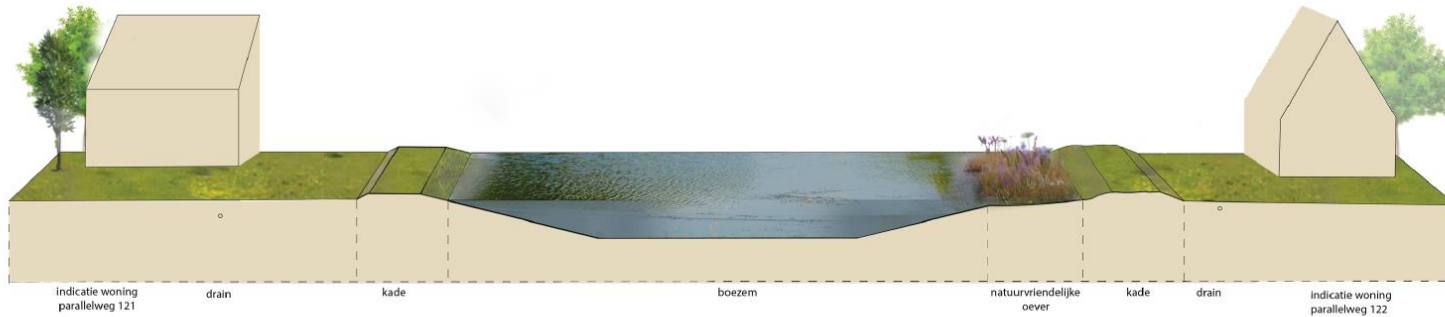


Principe doorsnede bij trace C tussen Parallelweg 133 - 136

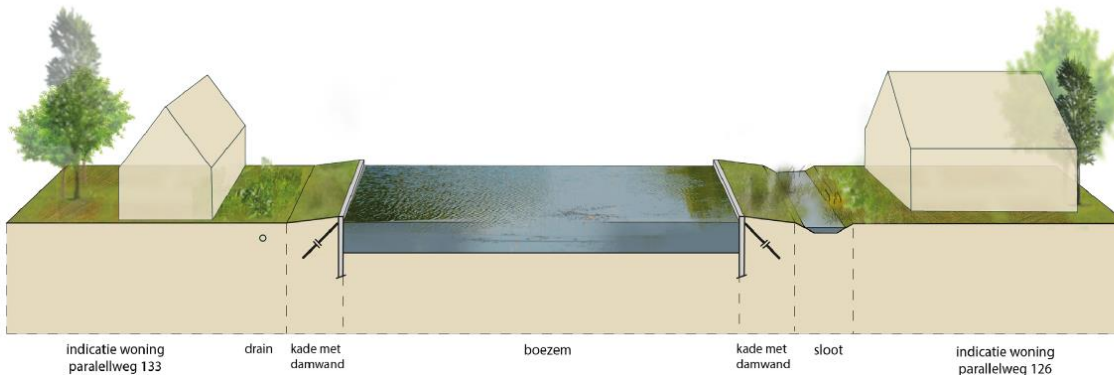

## 4 Principedoorsnedes

Principe doorsnede boezem in agrarisch gebied (tussen parallelweg en A15)

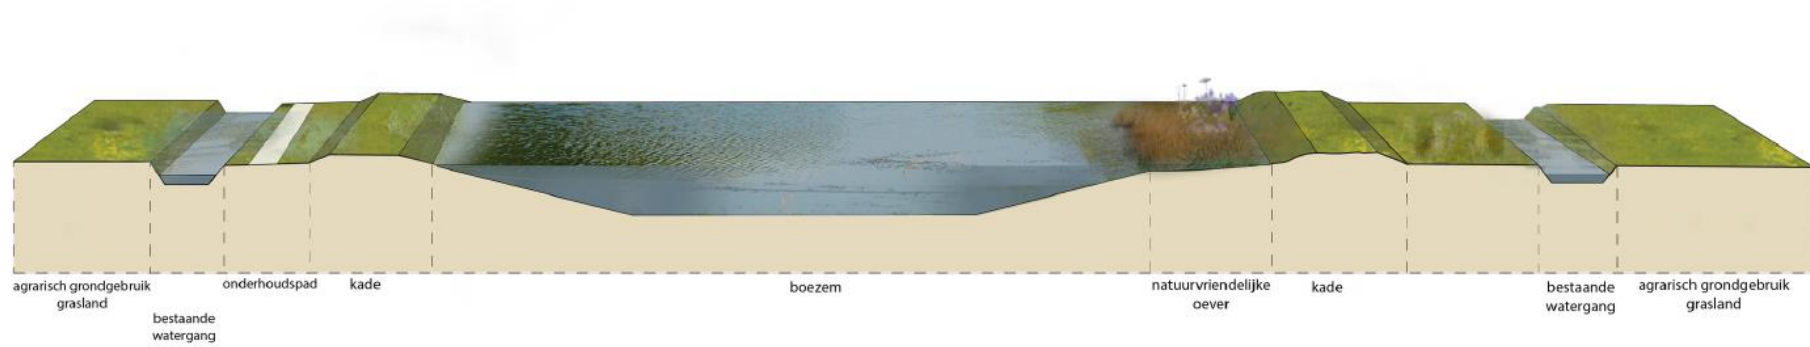

Principe doorsnede boezem nabij Kanaal van Steenenhoek

