


- Gemeente Hardinxveld-Giessendam
- Bestemmingsplan 'Woonarken'
- Verbeelding

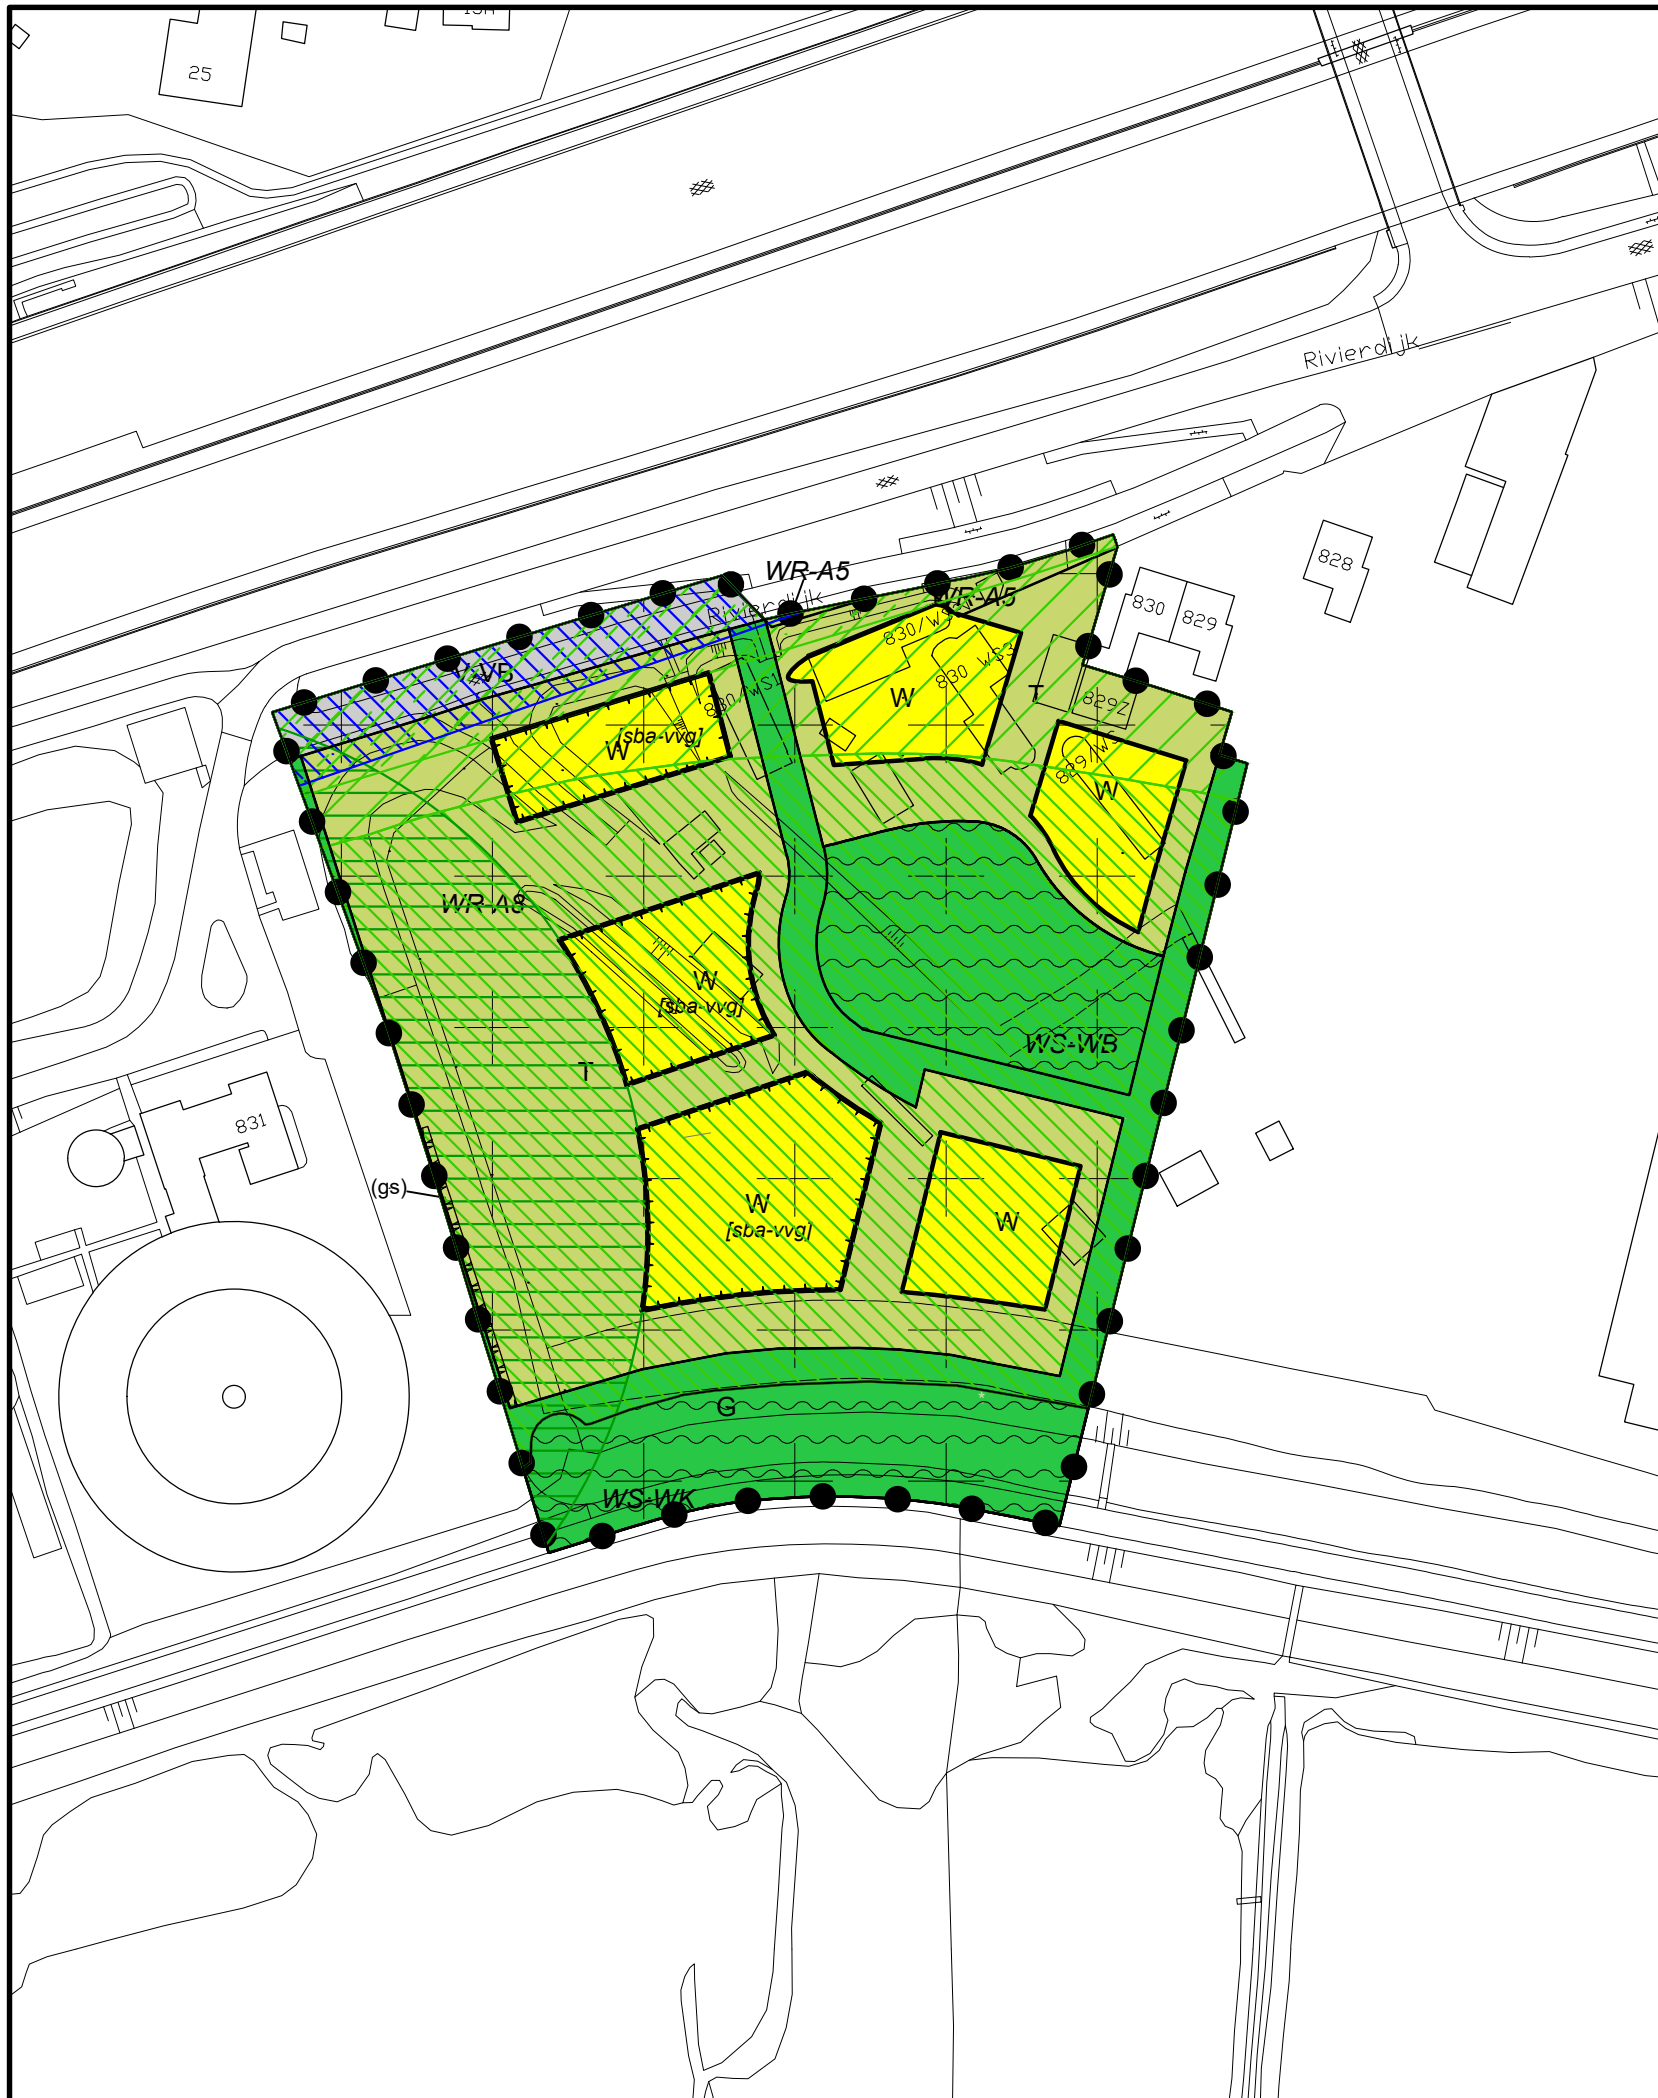

28 september 2022



**Plangebied**



**Enkelbestemmingen**

- G Groen
- T Tuin
- V-VB Verkeer - Verblijfsgebied
- W Wonen

**Dubbelbestemmingen**

- WR-A5 Waarde - Archeologie 5
- WR-A8 Waarde - Archeologie 8
- WS-WB Waterstaat - Waterberging
- WS-WK Waterstaat - Waterkering

**Gebiedsaanduidingen**

- milieuzone - geurzone
- veiligheidszone - vervoer gevaarlijke stoffen
- vrijwaringszone - dijk 1
- vrijwaringszone - dijk 2
- vrijwaringszone - reserveringszone weg

**Funcieaanduidingen**

- (gs) geluidscherm

**Bouwvlakken**

- bouwvlak

**Bouwaanduidingen**

- [sba-vvg] specifieke bouwaanduiding - voorwaardelijke verplichting geluid

**Vastgesteld 2**

BGT 25 januari 2022

OVERLEG
TERINZAGELEGGING ONTWERP
VASTGESTELD
GEWIJZIGD

Gemeente Hardinxveld-Giessendam

Bestemmingsplan

Woonarken

IDN	
WERKNR.	620.137.70
SCHAAL	1:1000
DATUM	sept 2022
GETEKEND	gj

NL.IMRO.0523.BP2022WOONARKEN-VA02	
FORMAAT	A3
PROJECTMAP	J:\620\131\00\3 Projectresultaat\verbeelding\dwg\bestemmingsplan
BESTAND	RO-BP-62013770-VB-VAST_04.dwg
BLAD	.




**KuiperCompagnons**


Ruimtelijke Ordening, Stedenbouw, Architectuur, Landschap BV  
City & Regional Planning, Urban Design, Architecture, Landscape

Postadres: Postbus 13042 3004 HA Rotterdam  
Bezoekadres: Van Nelleweg 3042 3044 BC Rotterdam  
Telefoon: 010 433 00 99

E-mail: [kuiper@kuiper.nl](mailto:kuiper@kuiper.nl)  
Internet: [www.kuiper.nl](http://www.kuiper.nl)

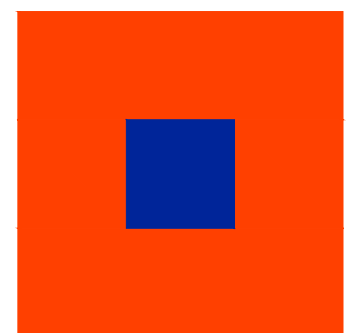


DATUM PLOT 27-9-2022  
USER GJacobson

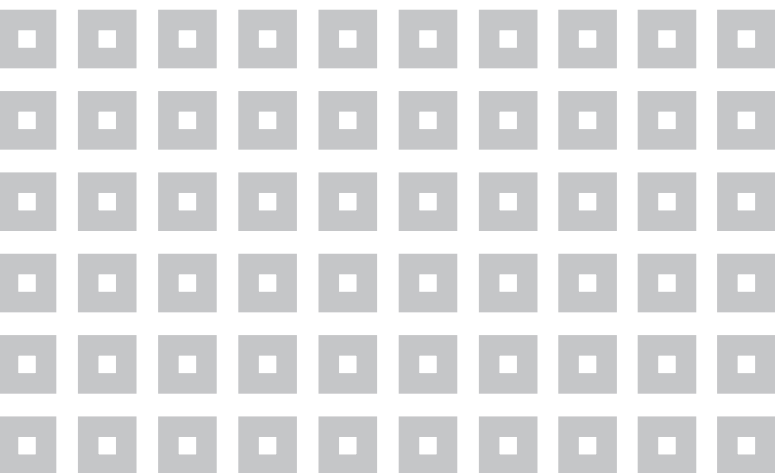

## KuiperCompagnons

Ruimtelijke Ordening, Stedenbouw, Architectuur, Landschap  
City & Regional Planning, Urban Design, Architecture, Landscape

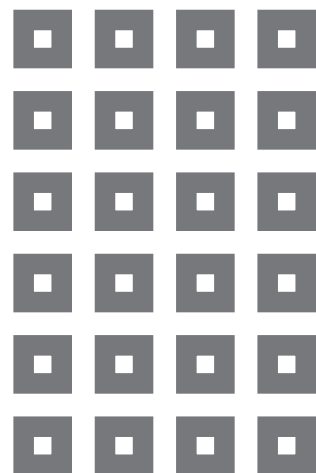

e-mail: [kuiper@kuiper.nl](mailto:kuiper@kuiper.nl)

[www.kuiper.nl](http://www.kuiper.nl)

Van Nelle Ontwerpfabriek

Gebouw Thee 0

Van Nelleweg 3042

3044 BC Rotterdam

T 010 433 00 99

F 010 404 56 69