

RAADSINFORMATIENOTA

College van burgemeester en wethouders

Vergadering van: 28 oktober 2025
Gemeente Hardinxveld-Giessendam
Zaaknummer: 2025-0103816

Inhoud

Inleiding

In de Regionale Energie Strategie 1.0 (RES 1.0, 7 april 2021) is het gebied tussen grofweg de Parallelweg, A15 en sportvelden aangewezen als uitwerkingsgebied zon A15. In het bestuurlijk overleg RES (d.d. 3 november 2023) is dit gebied nader gespecificeerd tot de contouren waarbinnen zowel het nieuwe boezemkanaal als het zonneveld gerealiseerd kan worden. Op basis hiervan is door lokale ondernemers (tevens grondeigenaar in dit gebied) het initiatief genomen voor de ontwikkeling van een zonneveld getiteld “t Groene Hartingshof.” Op 14 oktober 2025 heeft het College hiervoor de omgevingsvergunning afgegeven.

Om te komen tot deze vergunning, is door de initiatiefnemers afgelopen jaren gewerkt aan de uitwerking van het zonneveld, waarbij voortdurend afstemming is gezocht met deze gemeente, het Waterschap en de Provincie Zuid-Holland. Dit met name om de samenhang tussen de ontwikkeling van een nieuw boezemkanaal en -gemaal adequaat vorm te geven. Op 27 maart 2025 heeft de gemeenteraad ingestemd met de gebiedskaders voor de ontwikkeling van onder andere het zonneveld. In navolging hierop is de aanvraag beoordeeld en de gevraagde omgevingsvergunning afgegeven.

Proces

Het afgeven van de omgevingsvergunning is een belangrijke stap voor het realiseren van het zonneveld conform het Integraal gebiedsplan 'Groene Oevers.' Gezien de strijdigheid van het initiatief met het omgevingsplan (voorheen: bestemmingsplan), geldt de procedure voor een buitenplanse omgevingsplanactiviteit (bopa). Hierbij is advies ingewonnen bij andere overheidsorganisaties: de Veiligheidsregio Zuid-Holland Zuid, Provincie Zuid-Holland, Waterschap Rivierenland en Rijkswaterstaat. Deze organisaties hebben allen ingestemd met de ontwikkeling.

Op grond van de verordening *Delegatie, adviesrecht en participatieplicht onder de Omgevingswet* heeft de gemeenteraad met het vaststellen van het gebiedsplan 'Groene Oevers' de kaders vastgesteld voor de ontwikkeling van een zonneveld op deze locatie. De beoogde ontwikkeling voldoet aan deze kaders. Daarmee is er geen bindend advies van de raad meer benodigd voor de omgevingsvergunning.

Onder verantwoordelijkheid van de initiatiefnemer is op diverse manieren invulling gegeven aan participatie. Er hebben 1-op-1 gesprekken plaatsgevonden met diverse omwonenden. Ook is in oktober 2023 een informatieavond georganiseerd. Verder zijn diverse lokale en regionale ondernemersverenigingen en bewonersorganisaties betrokken in het participatietraject. Tot slot is de samenwerking aangegaan met de lokale energiecoöperatie Hardinxveld-Giessendam, met als doel de opgewekte energie ook zoveel mogelijk lokaal te laten renderen.

Duurzaamheidsopgave en RES

De herroepelijke vergunning is een voorwaarde voor het verkrijgen van SDE++ subsidie. Deze Rijkssubsidie in het kader van de Stimulering Duurzame Energieproductie en Klimaattransitie moet door de initiatiefnemer worden aangevraagd. Op 6 november 2025 sluit de aanvraagperiode. Daarna zal duidelijk worden of er subsidie is toegekend aan dit initiatief.

Het initiatief komt voort uit een van de twee uitwerkingsgebieden voor zon op land uit de RES 1.0. De kern van de RES 1.0 is het regionale bod van 0,37 TWh aan duurzaam opgewekte energie. Als kleine energieregio (RES Drechtsteden) is dat een flinke opgave. Daarvoor is met name ingezet op grootschalige zonneparken. Voor twee van die parken ligt het uitwerkingsgebied binnen de gemeente

Hardinxveld-Giessendam, namelijk de zonneparken Betuwelijn en A15. Met het vergunnen van initiatieven voor beide uitwerkingsgebieden kan de gemeente Hardinxveld-Giessendam een aanzienlijke bijdrage leveren aan de realisatie van de RES 1.0. Dat is heel goed nieuws en echt iets om trots op te zijn. Wat overblijft is de uitdaging nog meer grote (bedrijfs)daken vol te leggen met zonnepanelen. Daarbij helpt het dat in Hardinxveld-Giessendam een energiecoöperatie is opgericht. Binnen die coöperatie kunnen ondernemers onderling ook de zelf opgewekte energie verhandelen. Daarmee ontstaat weer een beter financieel perspectief voor het leggen van zonnepanelen. Want op deze manier zijn ondernemers minder kwetsbaar voor zaken als netcongestie en het afschaffen van de salderingsregeling.

Kortom, met de realisatie van beide vergunde zonnevelden is een hele grote stap gezet als het gaat om het RES bod, en kan onze gemeente een aanzienlijke bijdrage leveren aan de opgave over te gaan op duurzame energiebronnen.

Vervolg



Er is momenteel sprake van een herroepelijke omgevingsvergunning. Belanghebbenden, zoals omwonenden, kunnen binnen 6 weken na bekendmaking bezwaar maken tegen de verleende vergunning. Na deze periode wordt de vergunning onherroepelijk. De verwachting is dat de realisatie van het zonneveld medio 2027 plaatsvindt.

Bijlage

1. Situatietekening zonneveld 't Groene Hartingshof

LEGENDA/LEGEND:

- Nieuwe duikers/New culverts
- Onderhoudsweg/Maintenance road
- Zonnepanelen 18060/Solar panels 18060
- Inkoopstation (17.5m²)/Substation location (17.5m²)
- Blusput (max. ontrekkingsdebiet 90m³/h)/ Firefighting well (max. extraction flow rate 90m³/h)
- A15 reserveringszone/A15 reservation zone
- Bestande sloot verbreding/Existing ditch widening
- Nieuwe A-watergang/New A-waterway
- Halfverharde toegangswegen 2*50cm (asdruk 11,5 t)/ Semi-paved access lanes 2*50cm (axle load 11.5 t)
- Parallelweg
- Transformatorstation (15m²)/Transformer station (15m²)
- Sloot talud (variabele hoek)/Ditch slope (var. angle)
- Bestaande verharde weg/Existing paved road
- Primaire waterloop/Primary waterway
- In-/uitrit voor nood- en hulpdiensten Min. 3.5m vrije ruimte (brandweertoeegang)/ Entry/exit for emergency services Min. 3.5m free space (fire service access)
- Hekwerk met minimale hoogte van 1.8 m vereist/ Fencing with a minimum height of 1.8 m required
- Parkeerruimte voor realisatie en onderhoud zonnenveld en voedselbos (ruim 220m², reeds verhard)
- Tijdelijke ruimte voor parkeren en logistiek tijdens realisatie zonnenveld (750 m², onverhard)

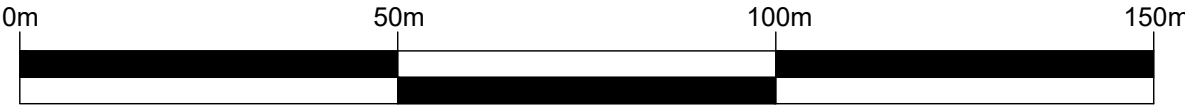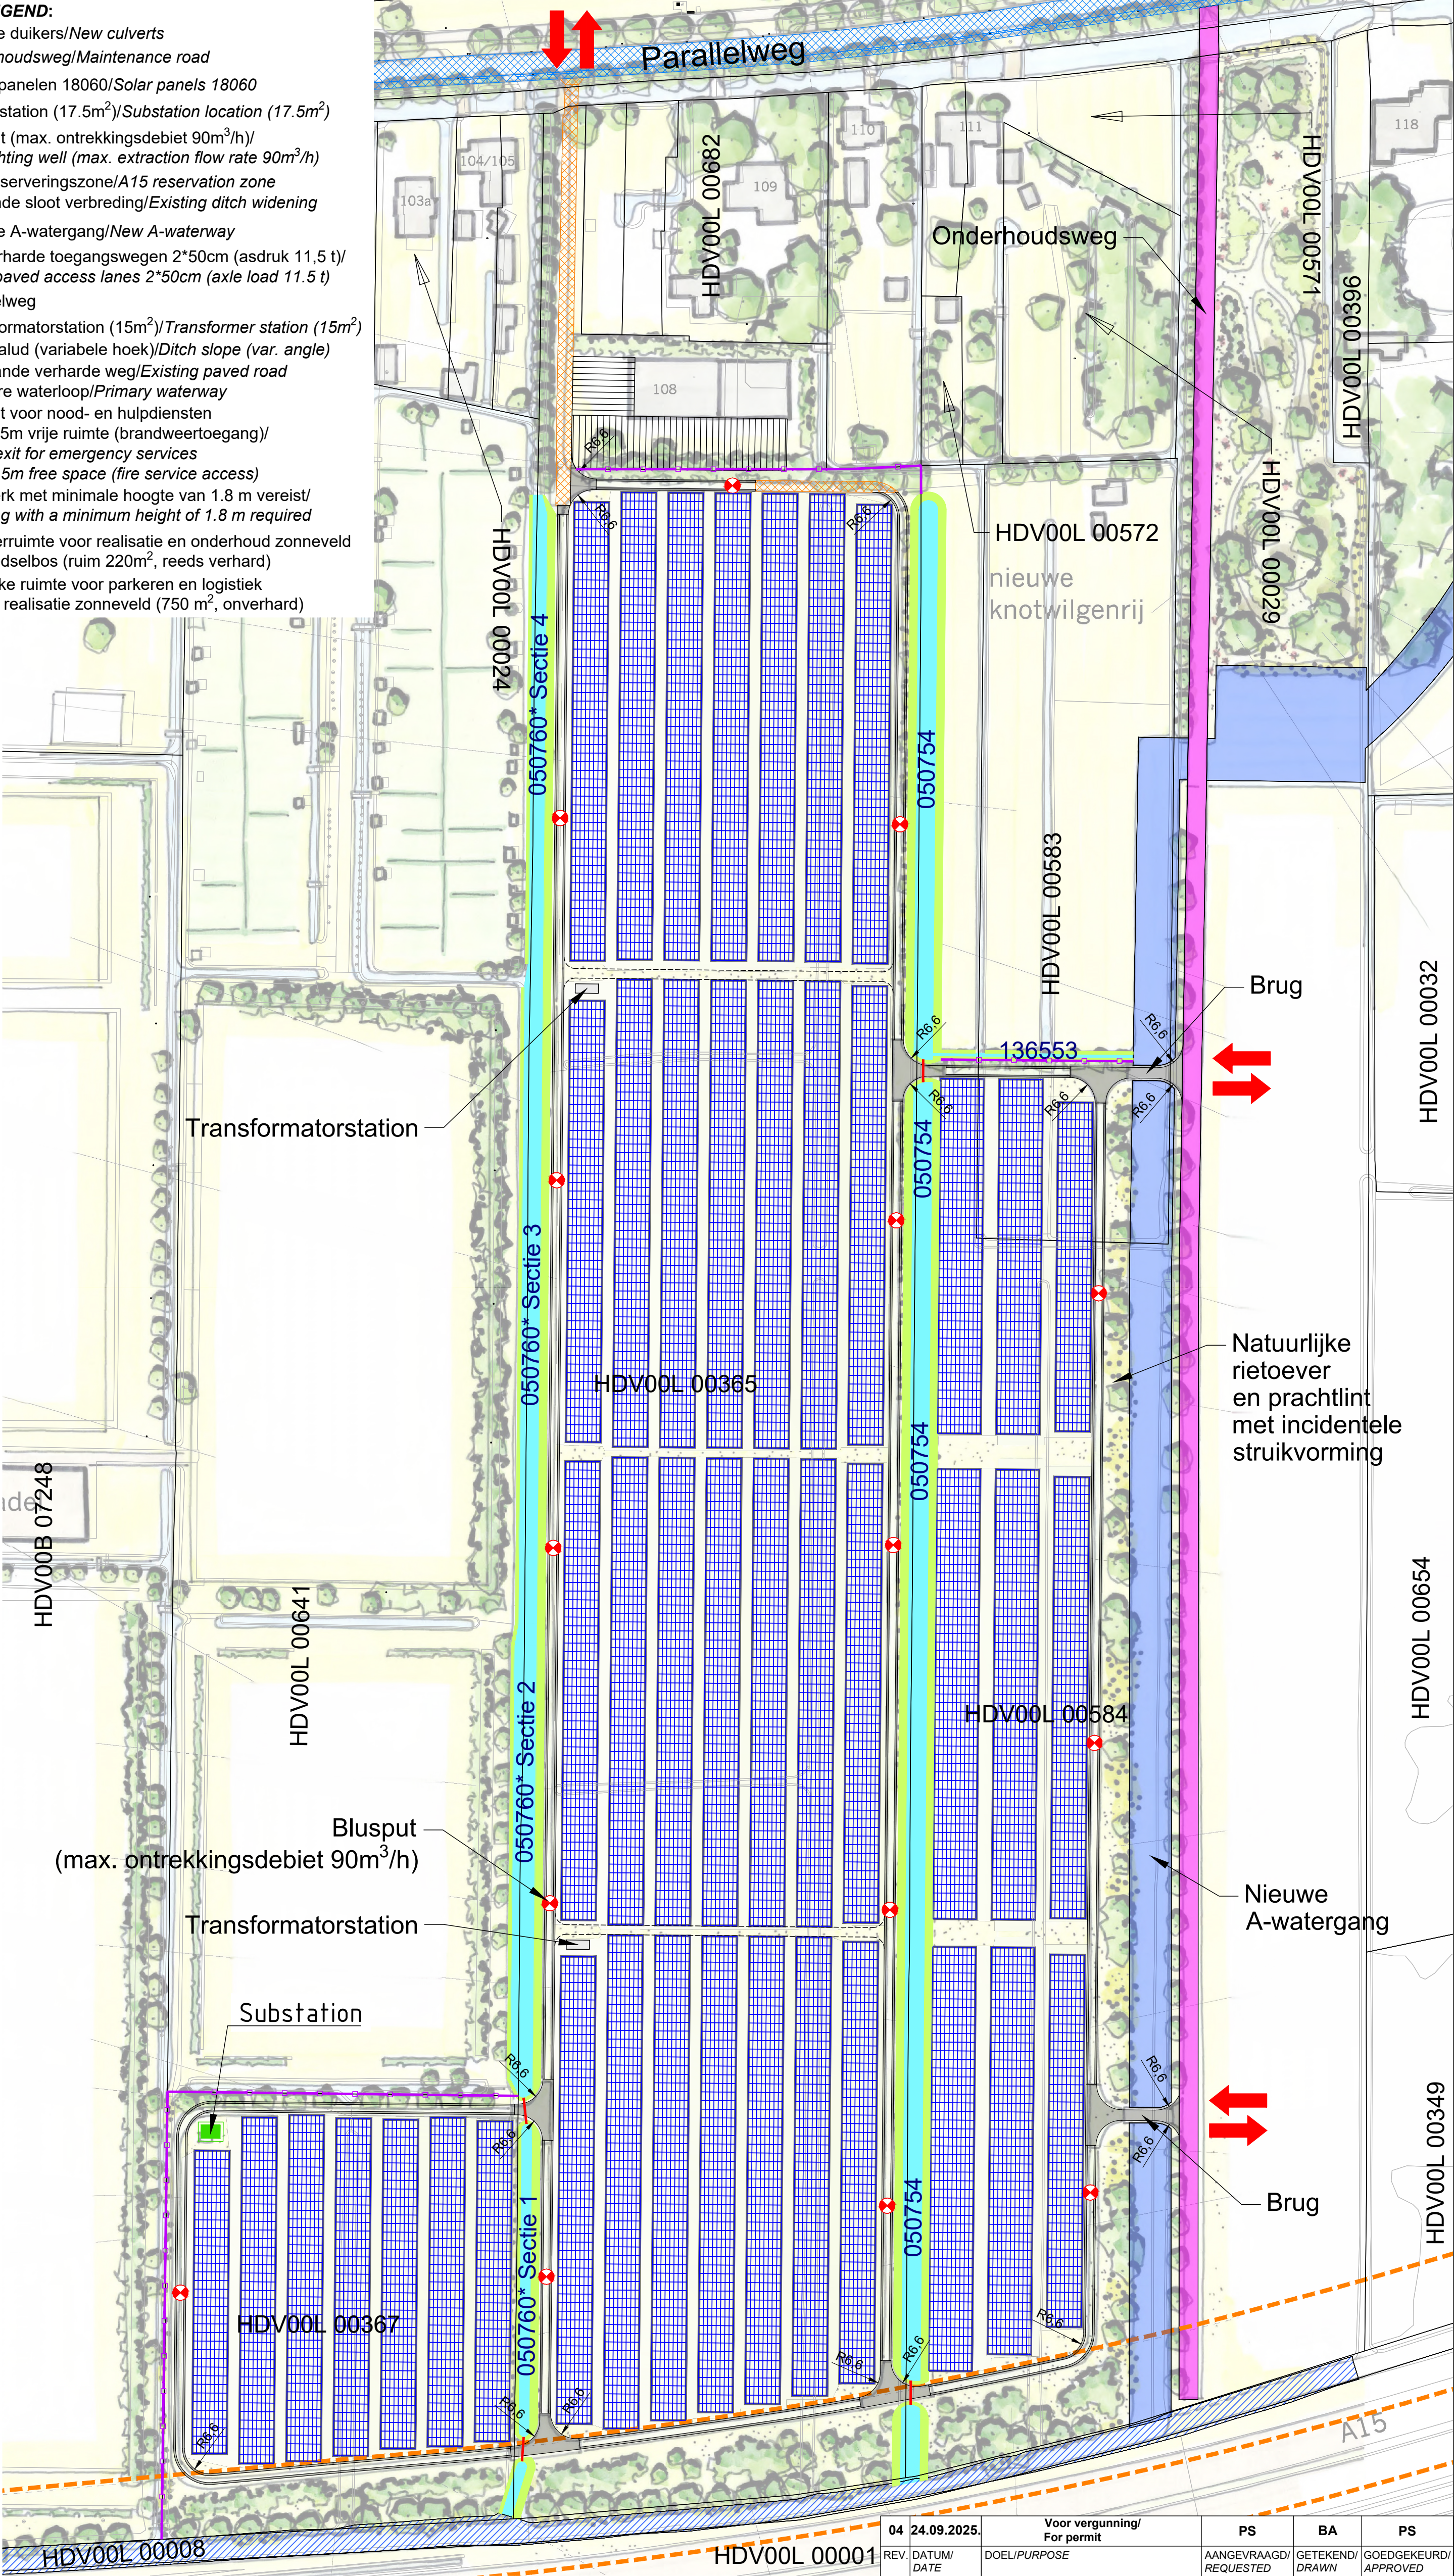

04	24.09.2025.	Voor vergunning/ For permit		PS	BA	PS
REV.	DATUM/ DATE	DOEL/PURPOSE		AANGEVRAAGD/ REQUESTED	GETEKEND/ DRAWN	GOEDGEKEURD/ APPROVED
Zonnenveld 't Groene Hartingshof				 Green Trust <i>changing energy</i>		
TITEL/TITLE						
Zonnenveld situatie overzicht voor omgevingsvergunning/ Solar park situation overview for environmental permit						
PROJECT	NL168	LOCATIE/SITE		Hardinxveld-Giessendam		
SCHAAL/SCALE	1:1000	DOC. NR./DOC. NO.		P.OMG.ECS.OV		
FORMAAT/SIZE	A2 extended					
Deze tekening is eigendom van NL168 Zonnepark Hardinxveld-Giessendam en mag niet worden gebruikt, gereproduceerd of beschikbaar gesteld aan derden zonder schriftelijke toestemming. / This drawing is the property of NL168 Solar park Hardinxveld-Giessendam and may not be used, reproduced or made available to third parties without written consent.						