

renvooi GO

werk- en overlegruimte	204 m2
kantine	- m2
verkeersruimte, ontvangst	140 m2
dienstruimte, berging, techniek	298 m2
sanitaire ruimte	20 m2
raadsdomein	- m2
ruimte politie	73 m2
ruimte sociale dienst	- m2

onderverdieping bestaand

bestaande toestand

opdrachtgever:	college van b&w van de gemeente hardinxveld-giessendam postbus 175, 3370 ad hardinxveld-giessendam	gewijzigd :	gewijzigd :
werk:	scenario-onderzoek huis van de gemeente aan het raadhuisplein 1 te hardinxveld-giessendam	datum :	17-10-2023
onderdeel:	onderverdieping	schaal :	1=100
		getekend :	jh
		formaat :	a1


blad: 20.00

werk: 4019

architectenbureau
VAN HUNNIK, LAMBRECHTS & OVERDUIN
architecten avb

transportweg 48 3371mb hardinxveld-giessendam
telefoon (010) 411 37 52
e-mail architecten@vho.nl
website www.vho.nl
architectenregister 1.890102.051

T:\DATA\ACAD\2023\FACS\4019\VHLO\01\B\AVK.dwg 1:scale = 1 ingescreven in het architectenregister onder nummer 1.890102.051

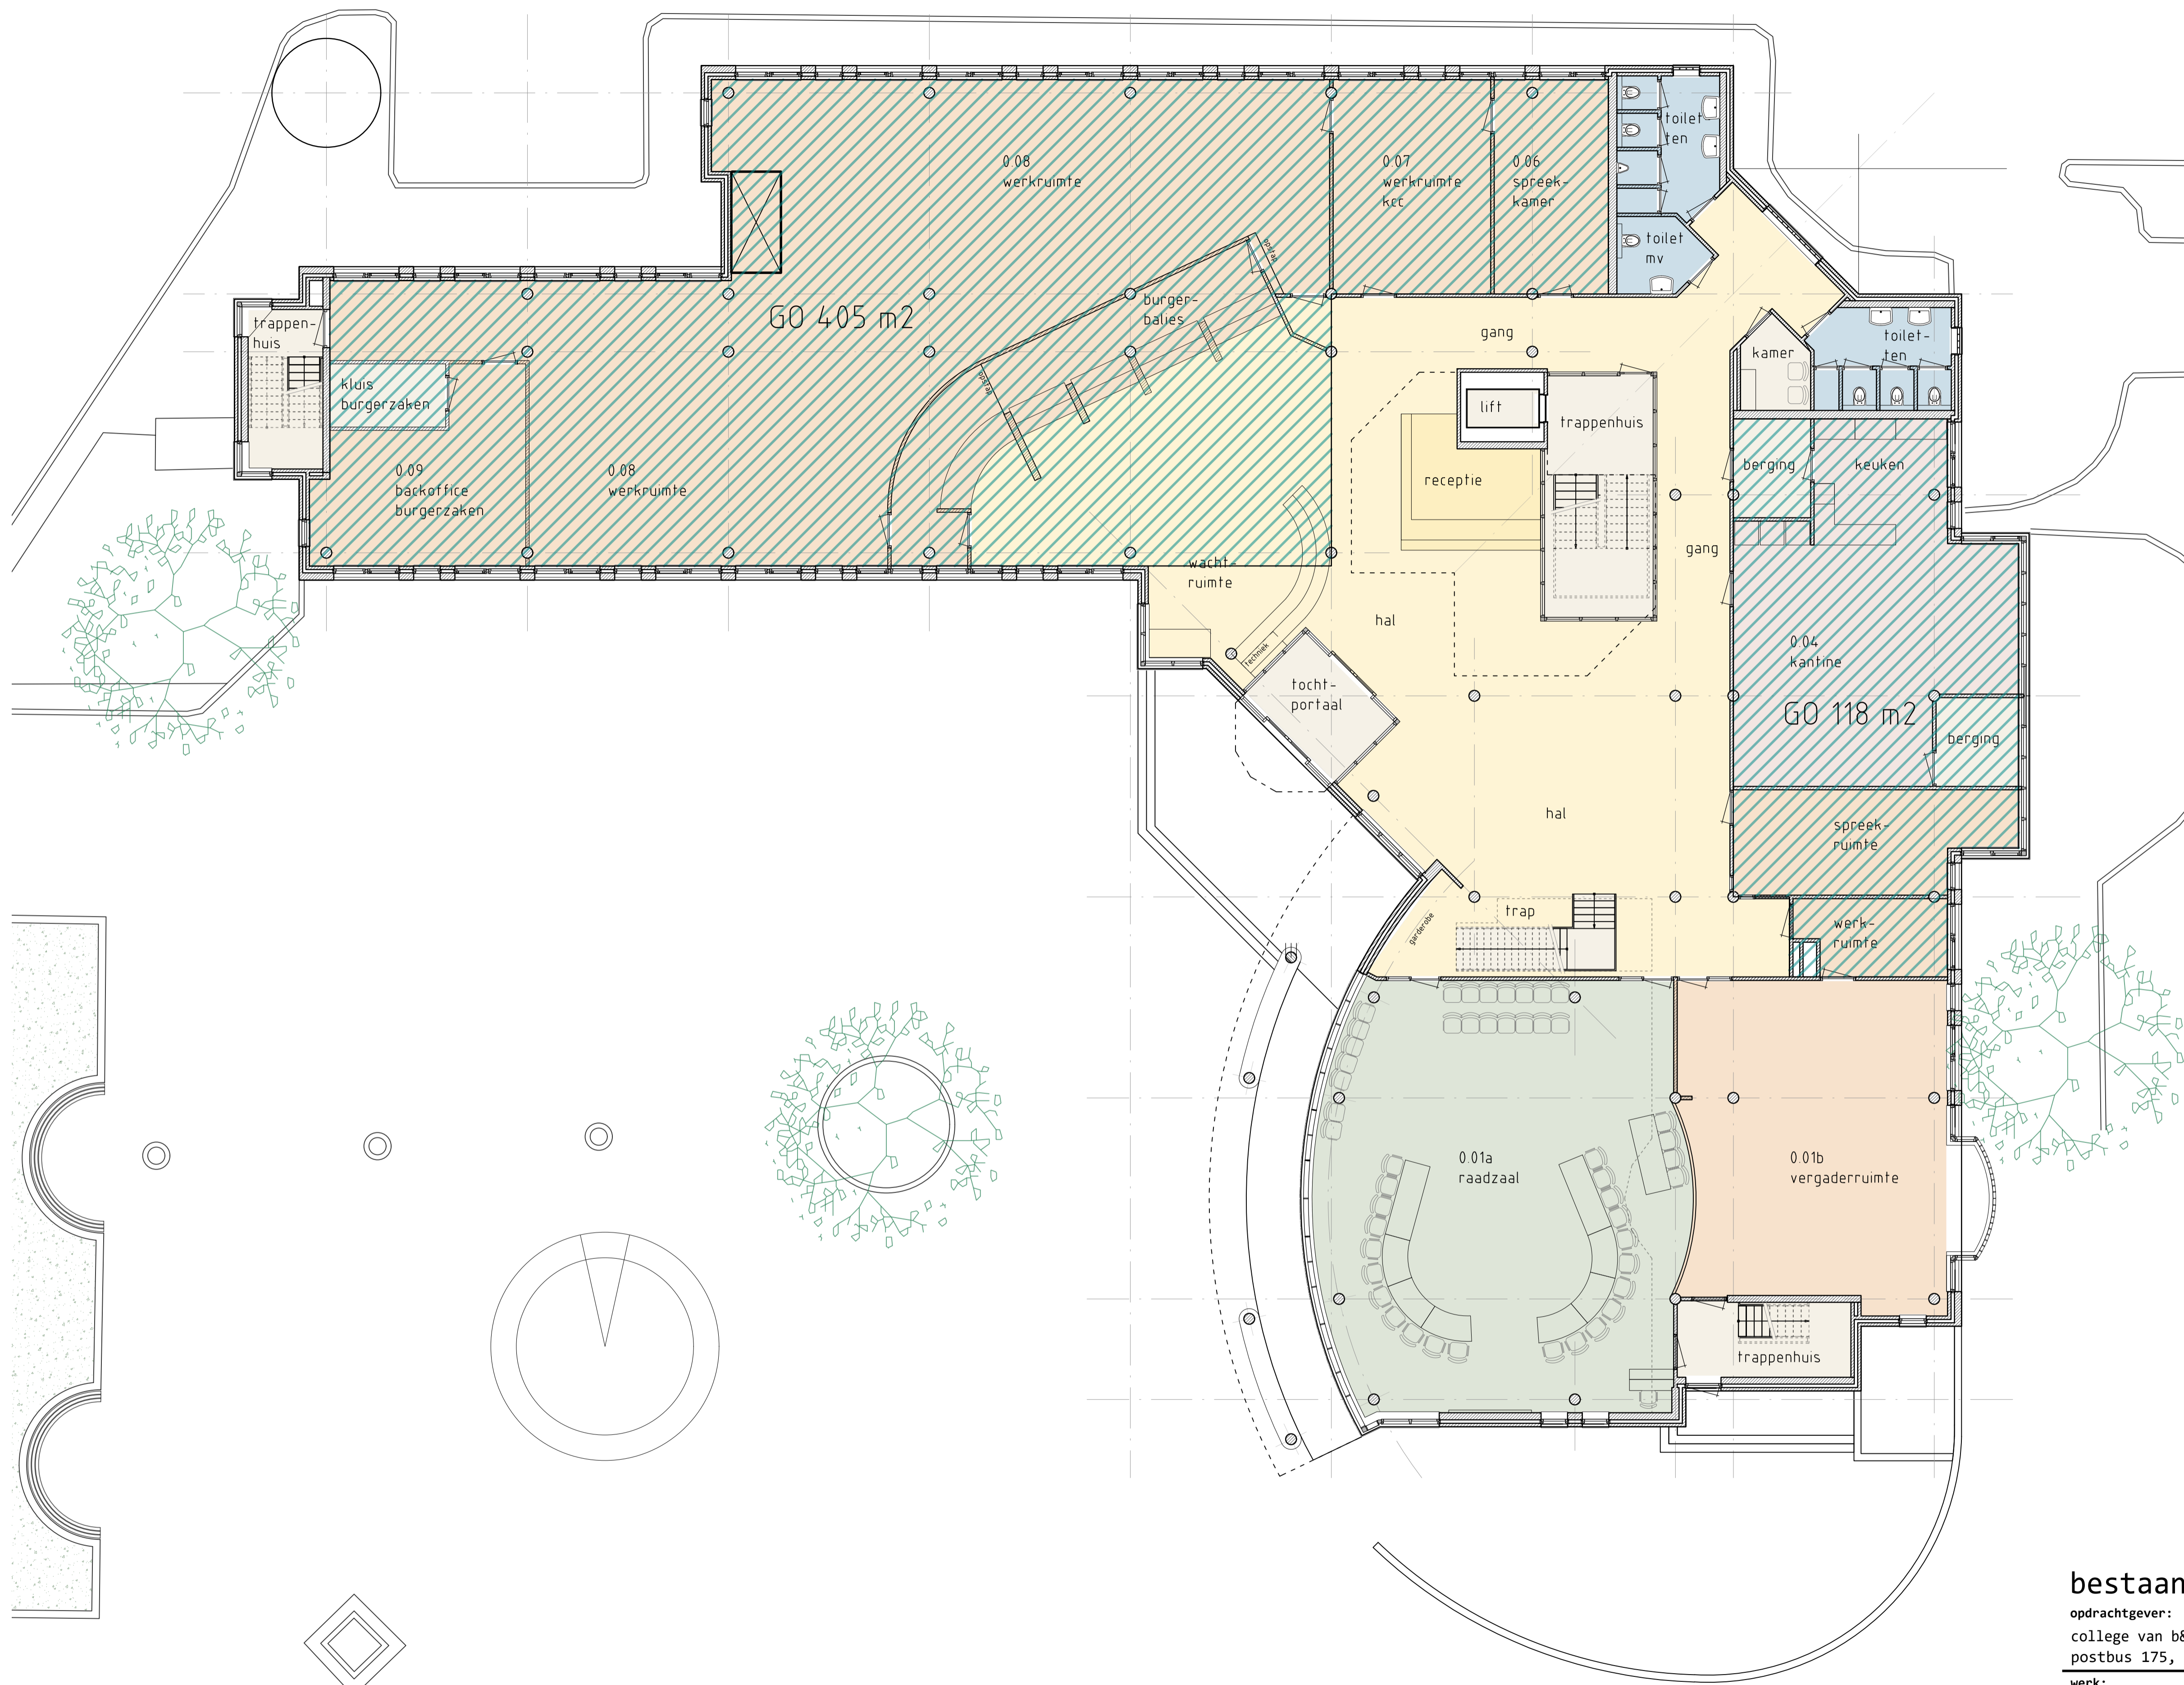

renvooi GO

	werk- en overleg ruimte	444 m2
	kantine	69 m2
	verkeersruimte, ontvangst	270 m2
	dienstruimte, berging, techniek	85 m2
	sanitaire ruimte	29 m2
	raadsdomein	135 m2
	ruimte politie	- m2
	ruimte sociale dienst	- m2

begane grond bestaand

bestaande toestand

opdrachtgever:	college van b&w van de gemeente hardinxveld-giessendam postbus 175, 3370 ad hardinxveld-giessendam	gewijzigd :	gewijzigd :
werk:	scenario-onderzoek huis van de gemeente aan het raadhuisplein 1 te hardinxveld-giessendam	gewijzigd :	gewijzigd : 27-10-2023
onderdeel:		datum :	17-10-2023
		schaal :	1=100
		getekend :	jh
		formaat :	a1







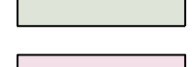
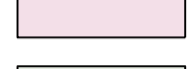
begane grond


architectenbureau:	transportweg 48 3371mb hardinxveld-giessendam telefoon (010) 411 37 52 e-mail architecten@hio.nl website www.hio.nl architecten avb 1.890102.051	architectenregister	1.890102.051
--------------------	--	---------------------	--------------

blad: 20.01

werk: 4019

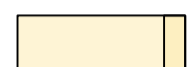renvooi GO

	werk- en overlegruimte	557 m2
	kanfine	- m2
	verkeersruimte, ontvangst	216 m2
	dienst ruimte, berging, techniek	55 m2
	sanitaire ruimte	25 m2
	raadsdomein	58 m2
	ruimte politie	- m2
	ruimte sociale dienst	- m2

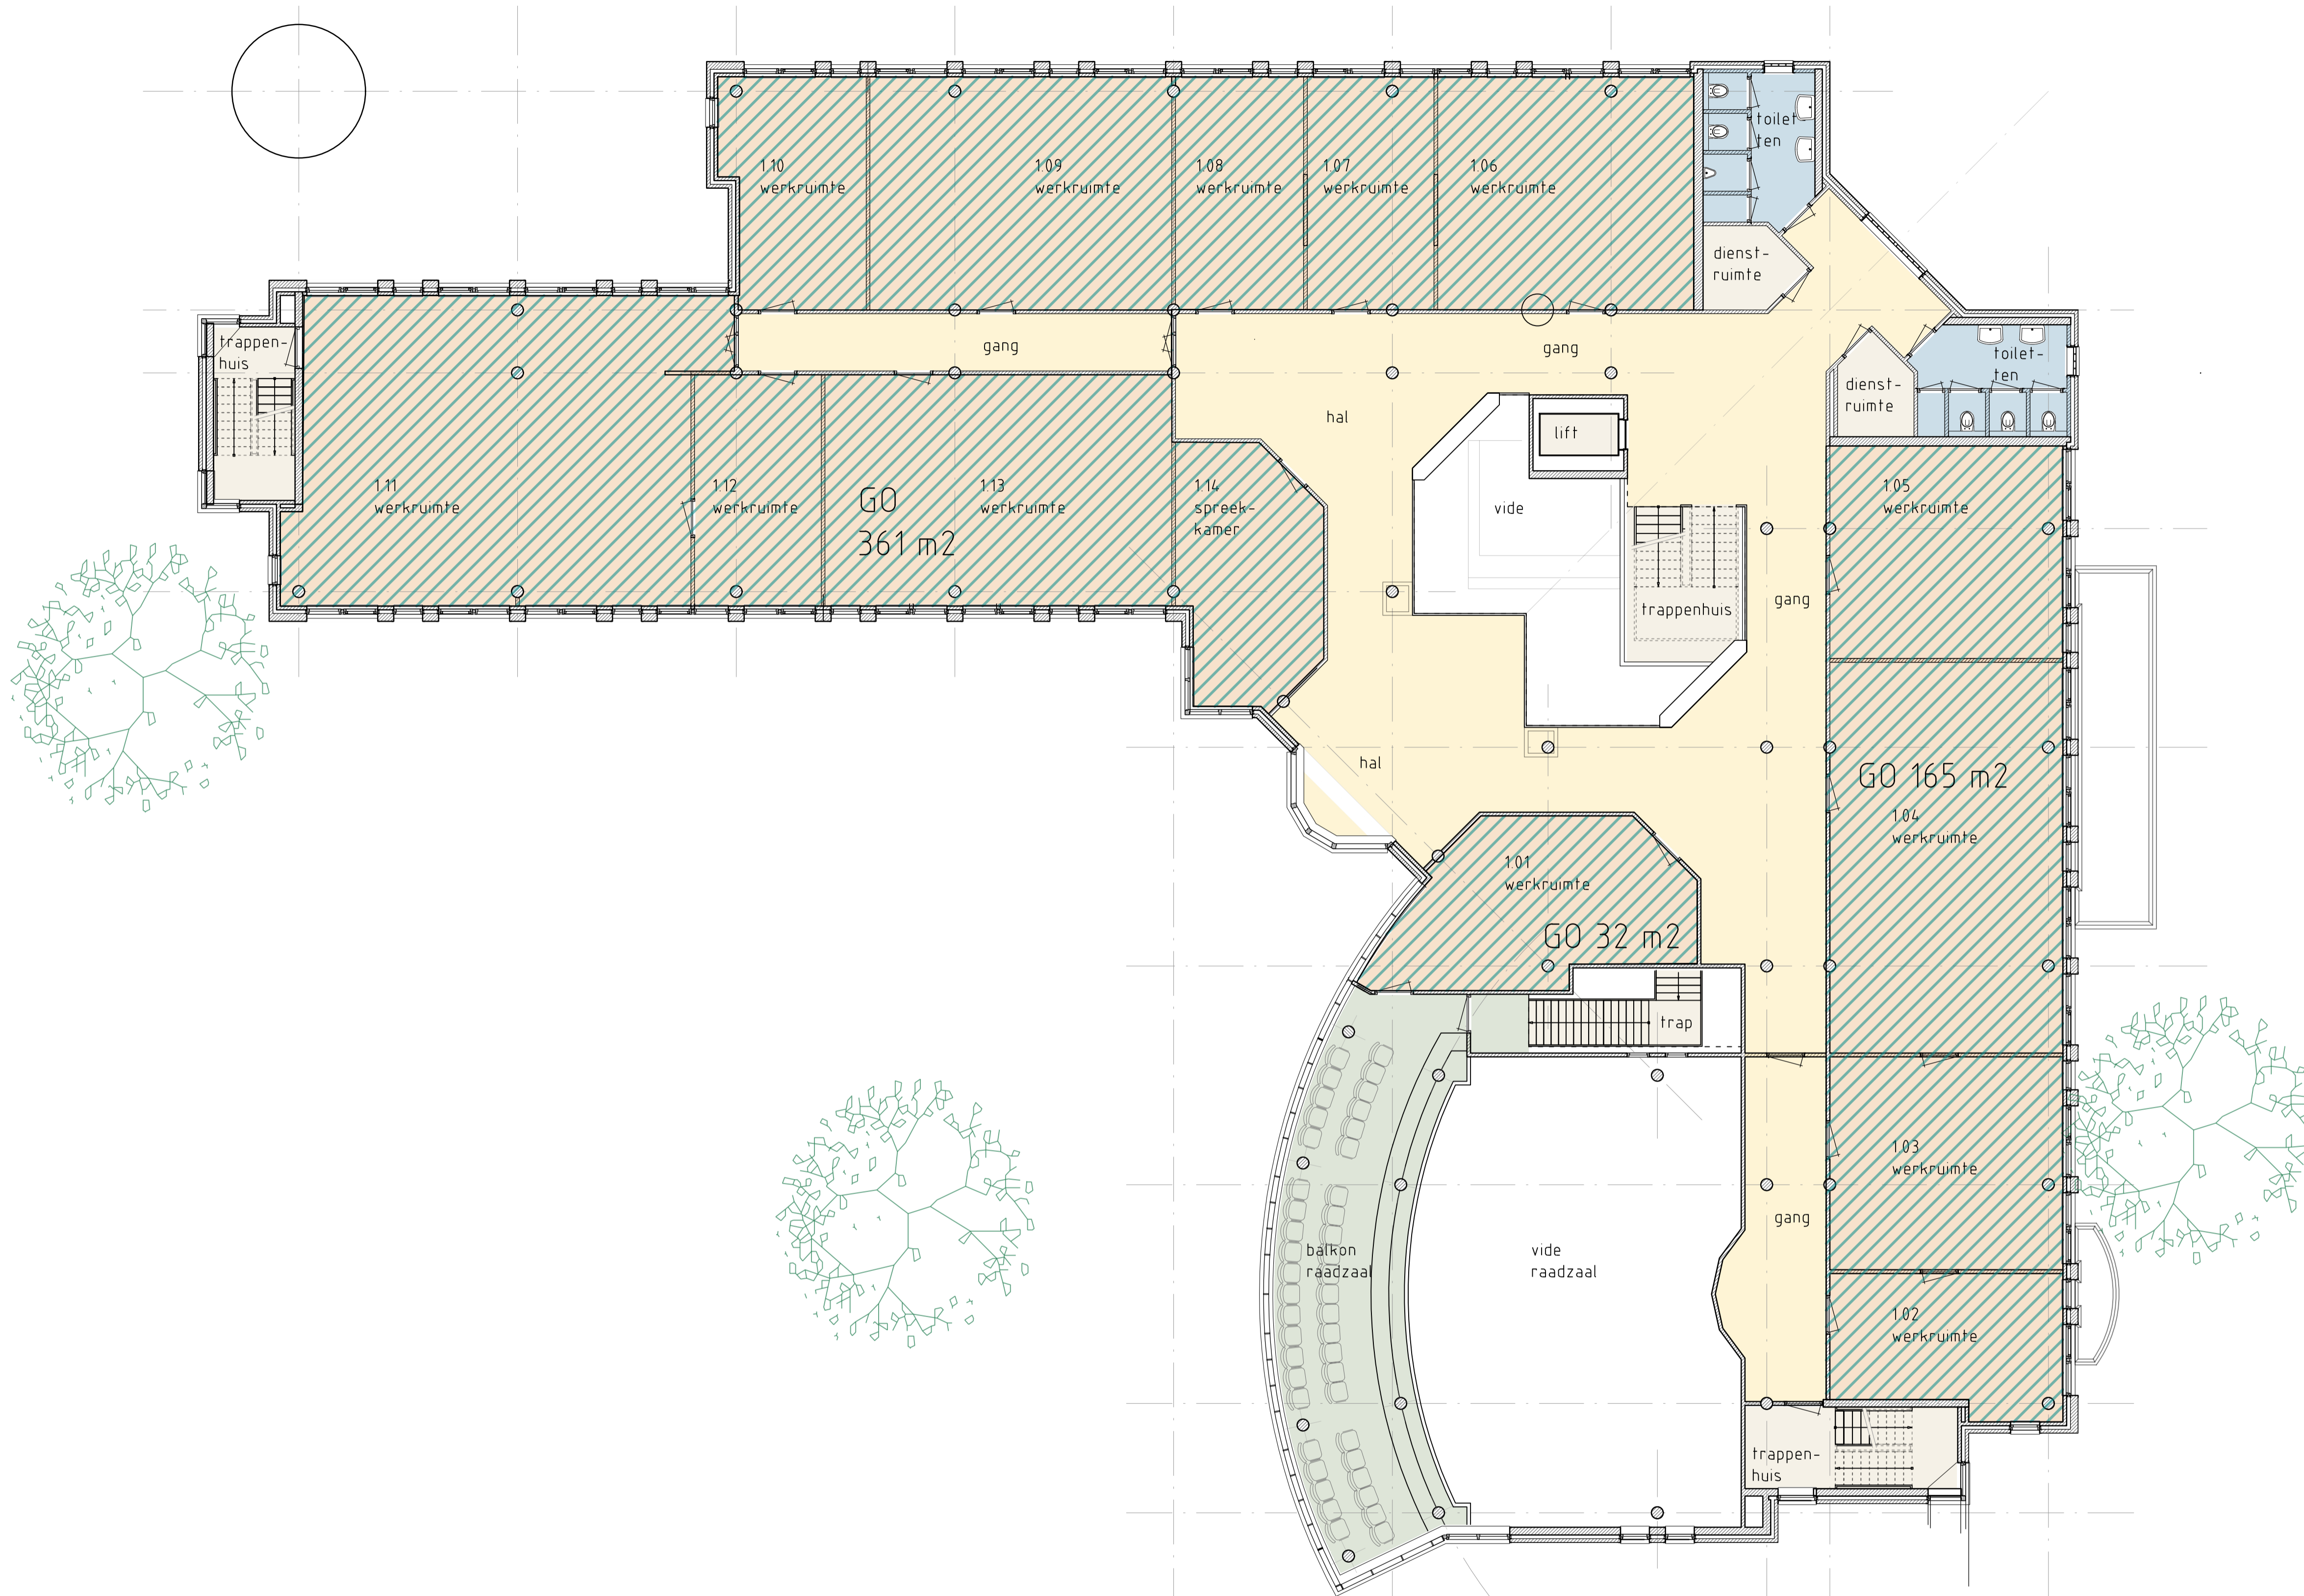

1e verdieping bestaand

bestaande toestand


opdrachtgever:	college van b&w van de gemeente hardinxveld-giessendam postbus 175, 3370 ad hardinxveld-giessendam	gewijzigd :	gewijzigd :
werk:	scenario-onderzoek huis van de gemeente aan het raadhuisplein 1 te hardinxveld-giessendam	gewijzigd :	gewijzigd : 27-10-2023
		datum :	17-10-2023
		schaal :	1=100
		getekend :	jh
onderdeel:		formaat :	a1

1e verdieping

architectenbureau:	transportweg 48 3371mb hardinxveld-giessendam telefoon (010) 411 37 52 e-mail architecten@vho.nl website www.vho.nl architecten 1.890102.051	architectenregister	1.890102.051
--------------------	--	---------------------	--------------

blad: 20.02

werk: 4019

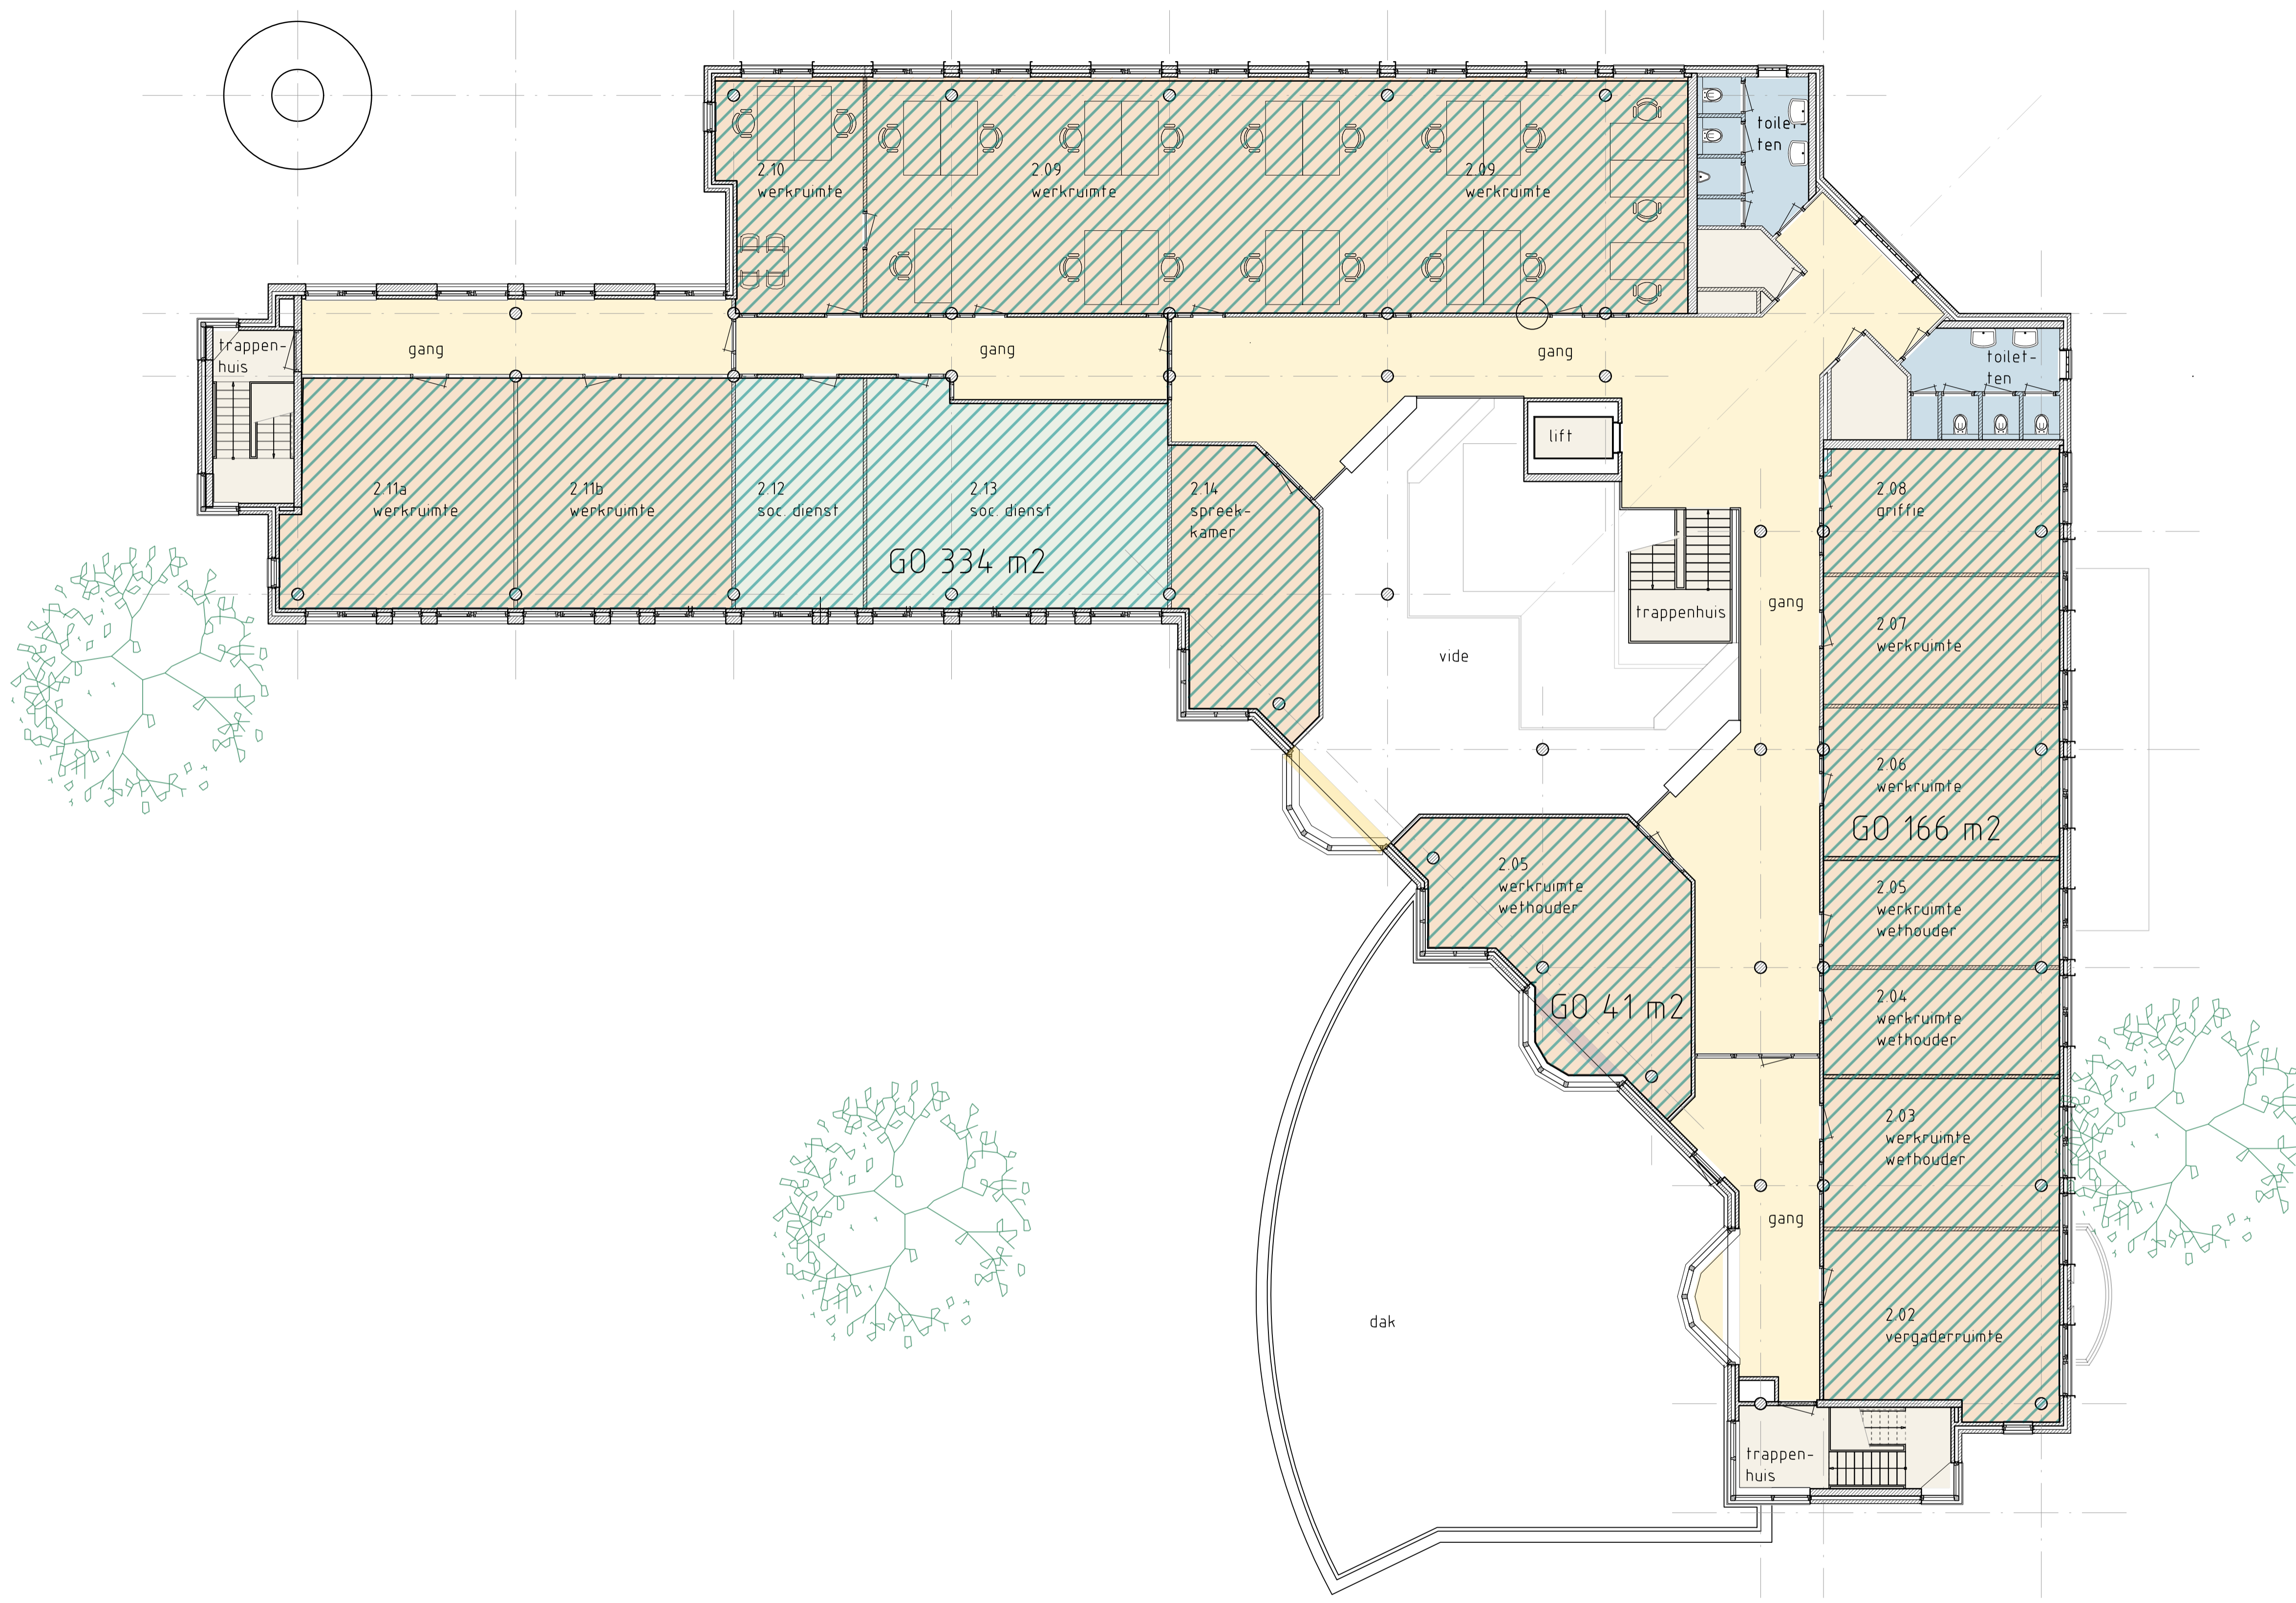

renvooi GO

werk- en overlegruimte	474 m2
kantine	- m2
verkeersruimte, ontvangst	190 m2
dienstruimte, berging, techniek	43 m2
sanitaire ruimte	24 m2
raadsdomein	- m2
ruimte politie	- m2
ruimte sociale dienst	69 m2

2e verdieping bestaand

bestaande toestand

opdrachtgever:
college van b&w van de gemeente hardinxveld-giessendam
postbus 175, 3370 ad hardinxveld-giessendam

werk:
scenario-onderzoek huis van de gemeente
aan het raadhuisplein 1 te hardinxveld-giessendam

gewijzigd :	gewijzigd :
gewijzigd :	gewijzigd : 27-10-2023
datum :	17-10-2023
schaal :	1=100
getekend :	jh
formaat :	a1

2e verdieping

architectenbureau
**VAN HUNNIK,
LAMBRECHTS
& OVERDUIN**
architecten avb

transportweg 48 3371mb hardinxveld-giessendam
telefoon (010) 411 37 52
e-mail architecten@vhlo.nl
website www.vhlo.nl
architectenregister 1.890102.051

blad: 20.03

werk: 4019

deze uitgave en alle in deze uitgave opgenomen ontwerpen en afbeeldingen vallen onder de auteurswet 1912 G van hunnik, lambrechts en overduin - architecten avb - hardinxveld-giessendam

T:\DATA\ACAD\2023\FACS\4019\PHLO\01\BANK.dwg 18/10/2023 11:58:11 ingescreven in het architectenregister onder nummer 1.890102.051