


SITUATIE 1
Schaal 1:100

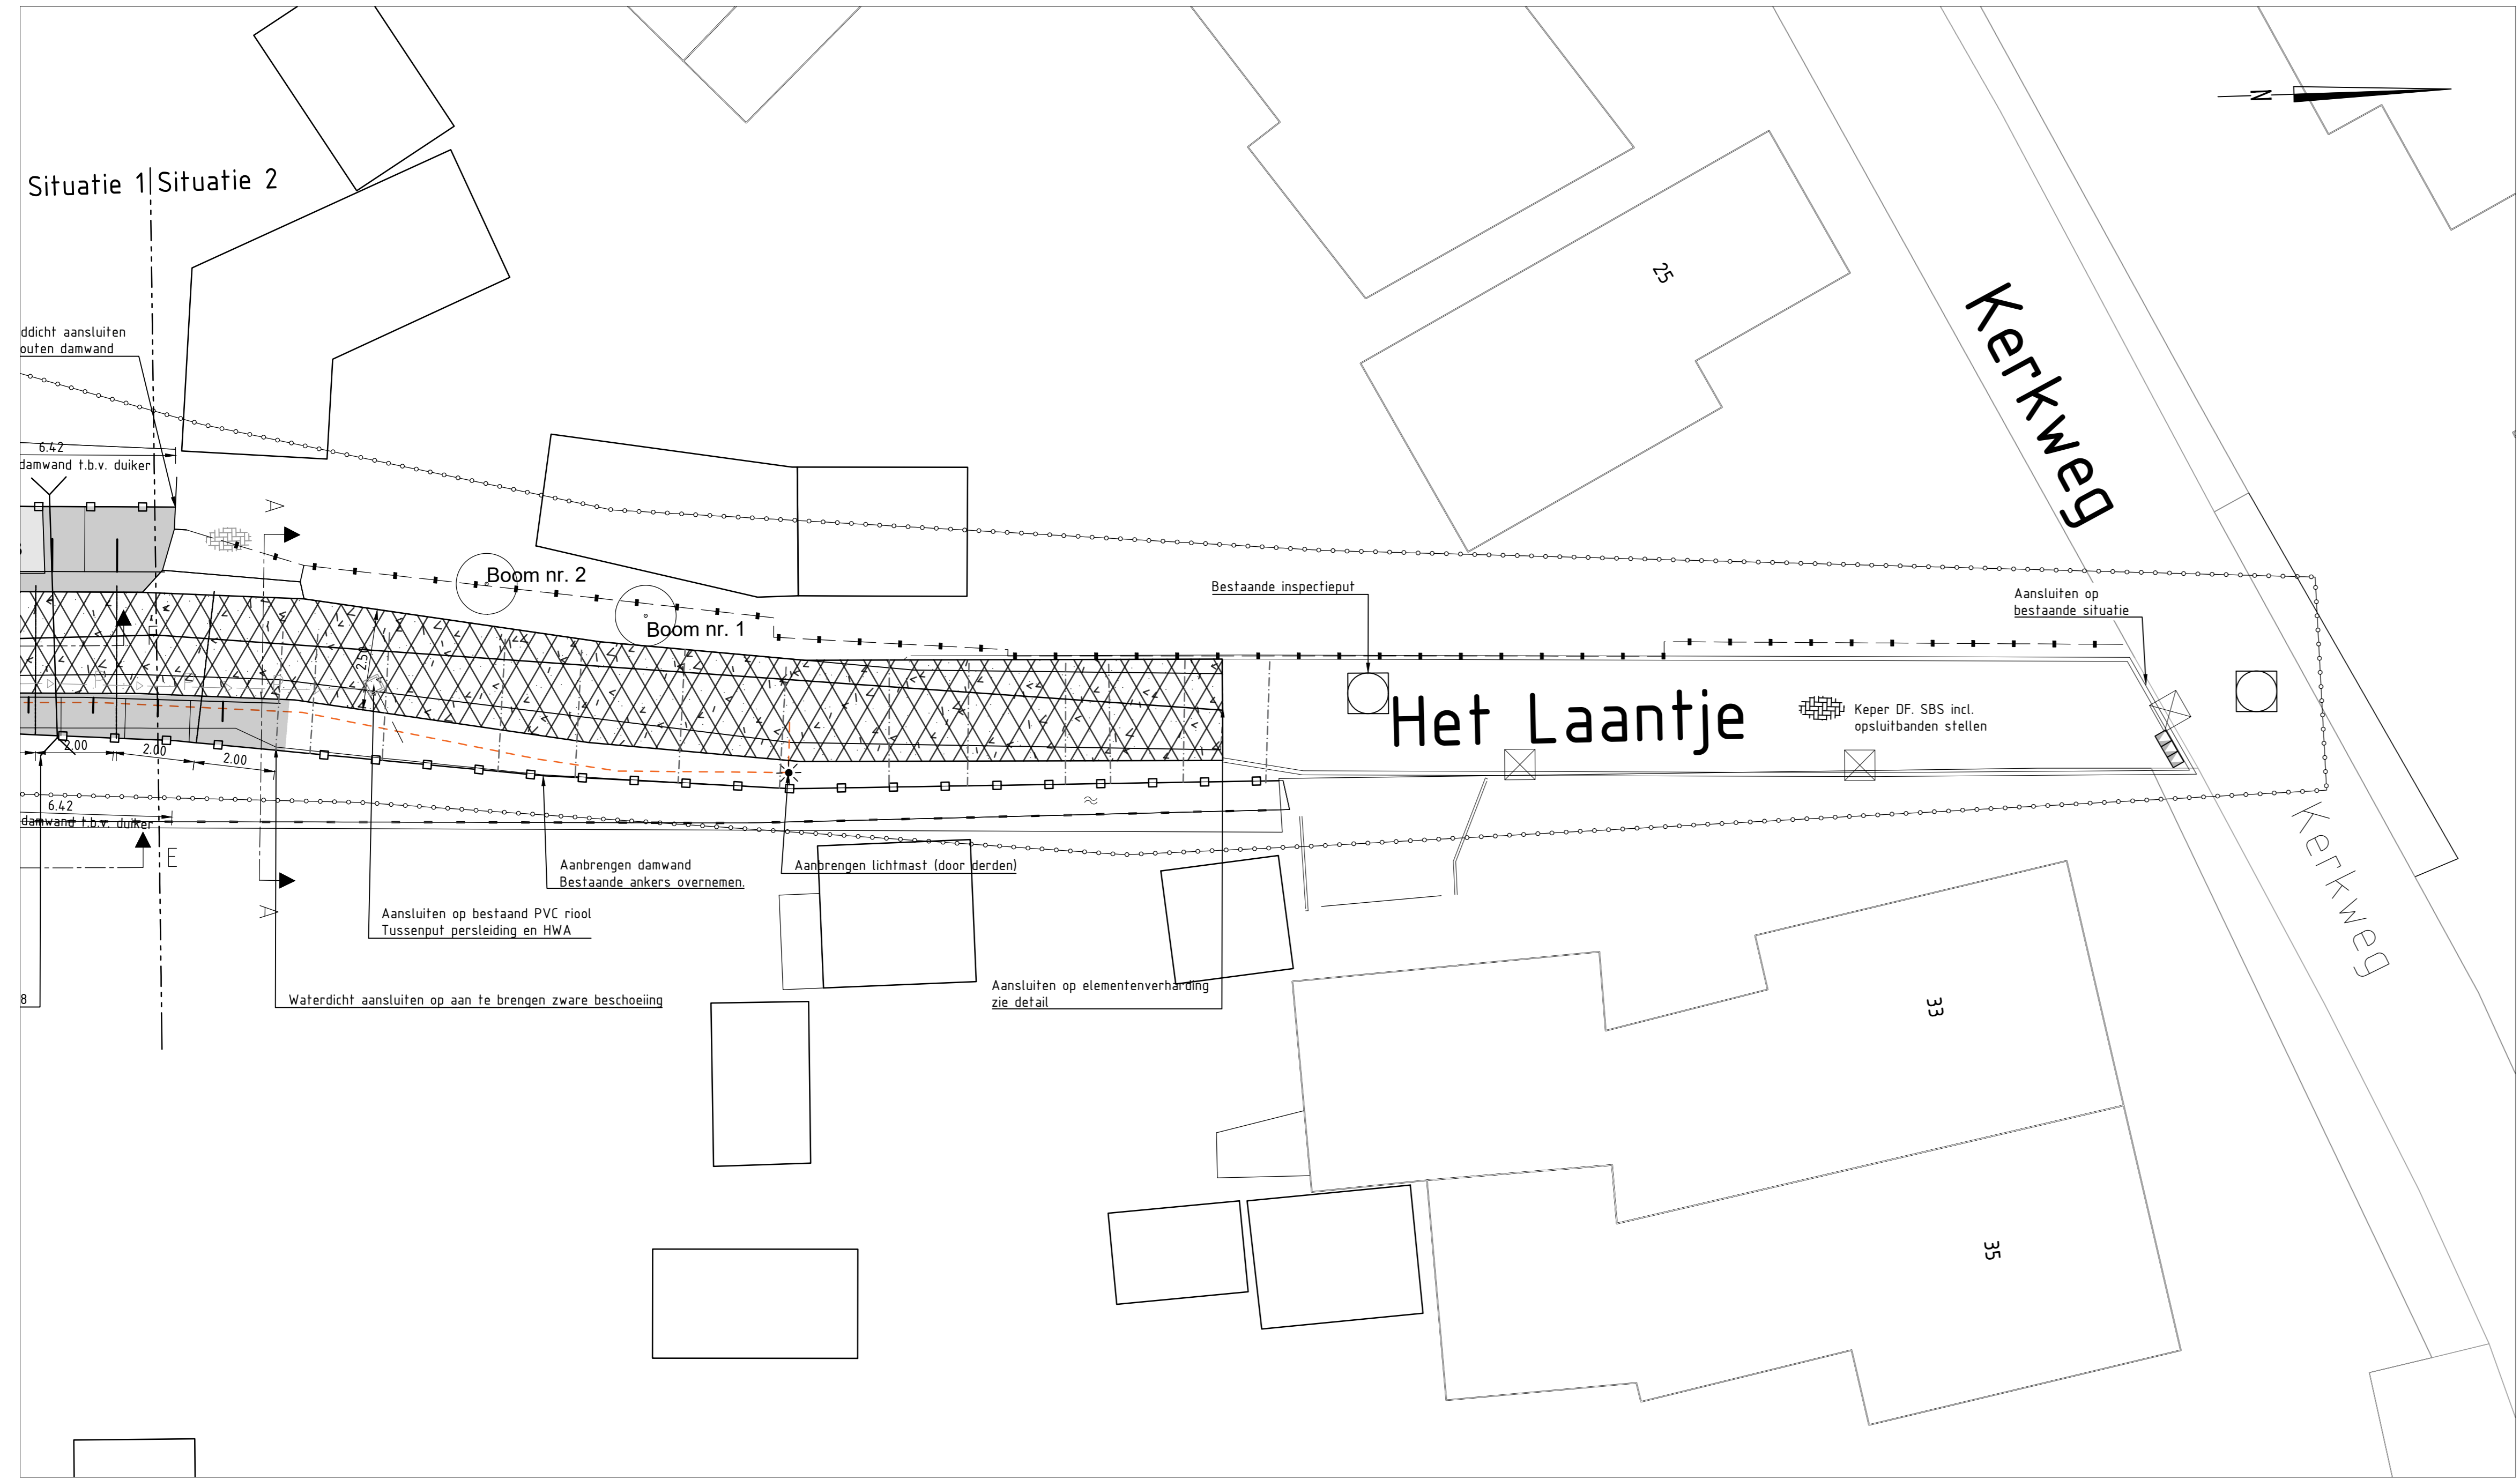

SITUATIE 2
Schaal 1:100

Bestaand	Nieuw	Nieuw
Bestaande situatie - erfrens	Beschoeiing detail 1, zie tekening 304	Wortelscherm
Bebouwing	Beschoeiing detail 3, zie tekening 304	Drainage
Werkgrens	Damwand hout	PVC-bus
Materiaalgrens	Verankering	Straatkolck
Asphalt	Gewenst kabel trace electra	Bank
Betonstraatsteen elleboogverband	Aanvullen heelaarde	Afval bak
Betonstraatsteen blokverband	Bomen grond	Lichtmast
Opsluitband	Water graven	
Hekwerk	Nieuwe boom	
Waterlijn	Talud	
Water	Duiker	
Bestaande straatkolck opnieuw stellen	Aanbrengen asfalt deklaag	
Inspectieput gemengd riool	Aanbrengen oppervlakte behandeling	
Lichtmast	Herstraten Betonstraatsteen elleboogverband	
Haag	Herstraten Betonstraatsteen blokverband	
Bestaande boom	Grasbetontegels	
Gras	Schelpenvak	
Vrijverval rioolaansluiting Ø160 PVC		
Gemaal		
Perstleiding		
Schakelkast		

Maten in meters, tenzij anders vermeld
 Diameters in millimeters, tenzij anders vermeld
 Hoogtematen in meters L.o.v. N.A.P., tenzij anders vermeld

C	01-12-2023	J.P. Zwetsloot	Drukker
D	17-11-2023	E. Gommers	Drukker
A	05-10-2023	J.P. Zwetsloot	Drukker
Wsz.	Datum	Get.	Omschrijving

Project Reconstructie Het Laantje te Hardinxveld-Giessendam Opdrachtgever Gemeente Hardinxveld-Giessendam Omschrijving Situatie met te maken werk	Basiskaartnummer 2023-02 Geplaatst door B.G. Heikoop Ontwerper J.J. Pailaya
--	---

 Ontwerp- & contractmanagement Eindhovenweg 2, 2020 XD Delft Telefoon: 020 260 260 Gb Delft T +31 15 792 15 00 W www.rps.nl	Projectnummer NL202012014 Projectleider B.G. Heikoop Auteur J.P. Zwetsloot Fase Bestek Logo opdrachtgever 	Formaat A0 Schaal 1:100 Status Definitief Datum 15-09-2023 Blad 3 van 5 bladen Nummer 2023-02_NL202012014-302_C
--	--	--