



renvooi

- nieuwe glaswanden, volle hoogte
- nieuwe glaswanden, hoog 1800 mm
- pantry
- raadzaal
- werkplekken, incl. servanda
- werkplekken, uitsluitend gemeente
- stilte werkplekken
- ontmoetingsruimten
- hybride vergaderplek
- overleg- en landingsplekken
- inspiratie ruimte
- werkcafé/koffiecorner
- bibliotheek aan zet
- gezamenlijke ruimte
- sanitaire ruimten
- algemene ruimte
- verkeersruimte
- ruimte politie

VARIANT 1	RAADZAAL	WERK- PLEK, INCL. SERVANDA	WERK- PLEK BESTUUR	WERK- PLEK BIBLIO- THEEK	STILLE WERKPLEK	ONTMOE- TING	PANTRY	KEUKEN	HYBRIDE VERGADER- RUIMTE	LANDINGS- PLEKKEN	INSPIRA- TIE- RUIMTE	WERKCAFE KOFFIE- CORNER HORECA?	GEZAMEN- LIJKE RUIMTEN	POLITIE	AMBT- LIJKE BIBLIO- THEEK	OPPER- VLAKTE HVDG	UITBREI- DING - IN M2	EXTRA RUIMTE BINNEN IN M2	BRUTO BVO IN M2	AFTREK BVO VIDE IN M2	BVO IN
- ONDERVERDIEPING	-	5	-	-	4	1	1	-	2	1	1	-	-	1	-	-	0	0	763	0	763
- BEGANE GROND	1	7	-	3	2(combi)	-	-	-	3(combi)	3(combi)	-	1	4(combi)	-	-	423	0	0	1123	0	1123
- 1e VERDIEPING	tribune	39	-	-	9	2	1	-	2	5	1	-	1	-	-	134	0	25	1155	153	1002
- 2e VERDIEPING	-	28	4	-	4	2	1	-	3	6	-	-	-	-	-	-	0	0	984	107	877
TOTAAL	1	79	4	3	19	5	3	0	10	15	2	1	5	1	0	557	0	25	4025	260	3765

onderverdieping - variant 1

variant 1

opdrachtgever:
college van b&w van de gemeente hardinxveld-giessendam
postbus 175, 3370 ad hardinxveld-giessendam

werk:
scenario-onderzoek huis van de gemeente
aan het raadhuisplein 1 te hardinxveld-giessendam

onderdeel:

gewijzigd :	
gewijzigd :	27-10-2023
datum :	17-10-2023
schaal :	1=100
getekend :	jh
Formaat :	A1

onderverdieping


blad: 21.00

architectenbureau
**VAN HUNNIK,
LAMBRECHTS
& OVERDUIN**
architecten avb

transportweg 48 3371mb hardinxveld-giessendam
telefoon (010) 411 37 52
e-mail architecten@vhio.nl
website www.vhio.nl
architectenregister 1.890102.051

werk: 4019

deze uitgave en alle in deze uitgave opgenomen ontwerpen en afbeeldingen vallen onder de auteurswet 1912 © van hunnik, lambrechts en overduin - architecten avb - hardinxveld-giessendam

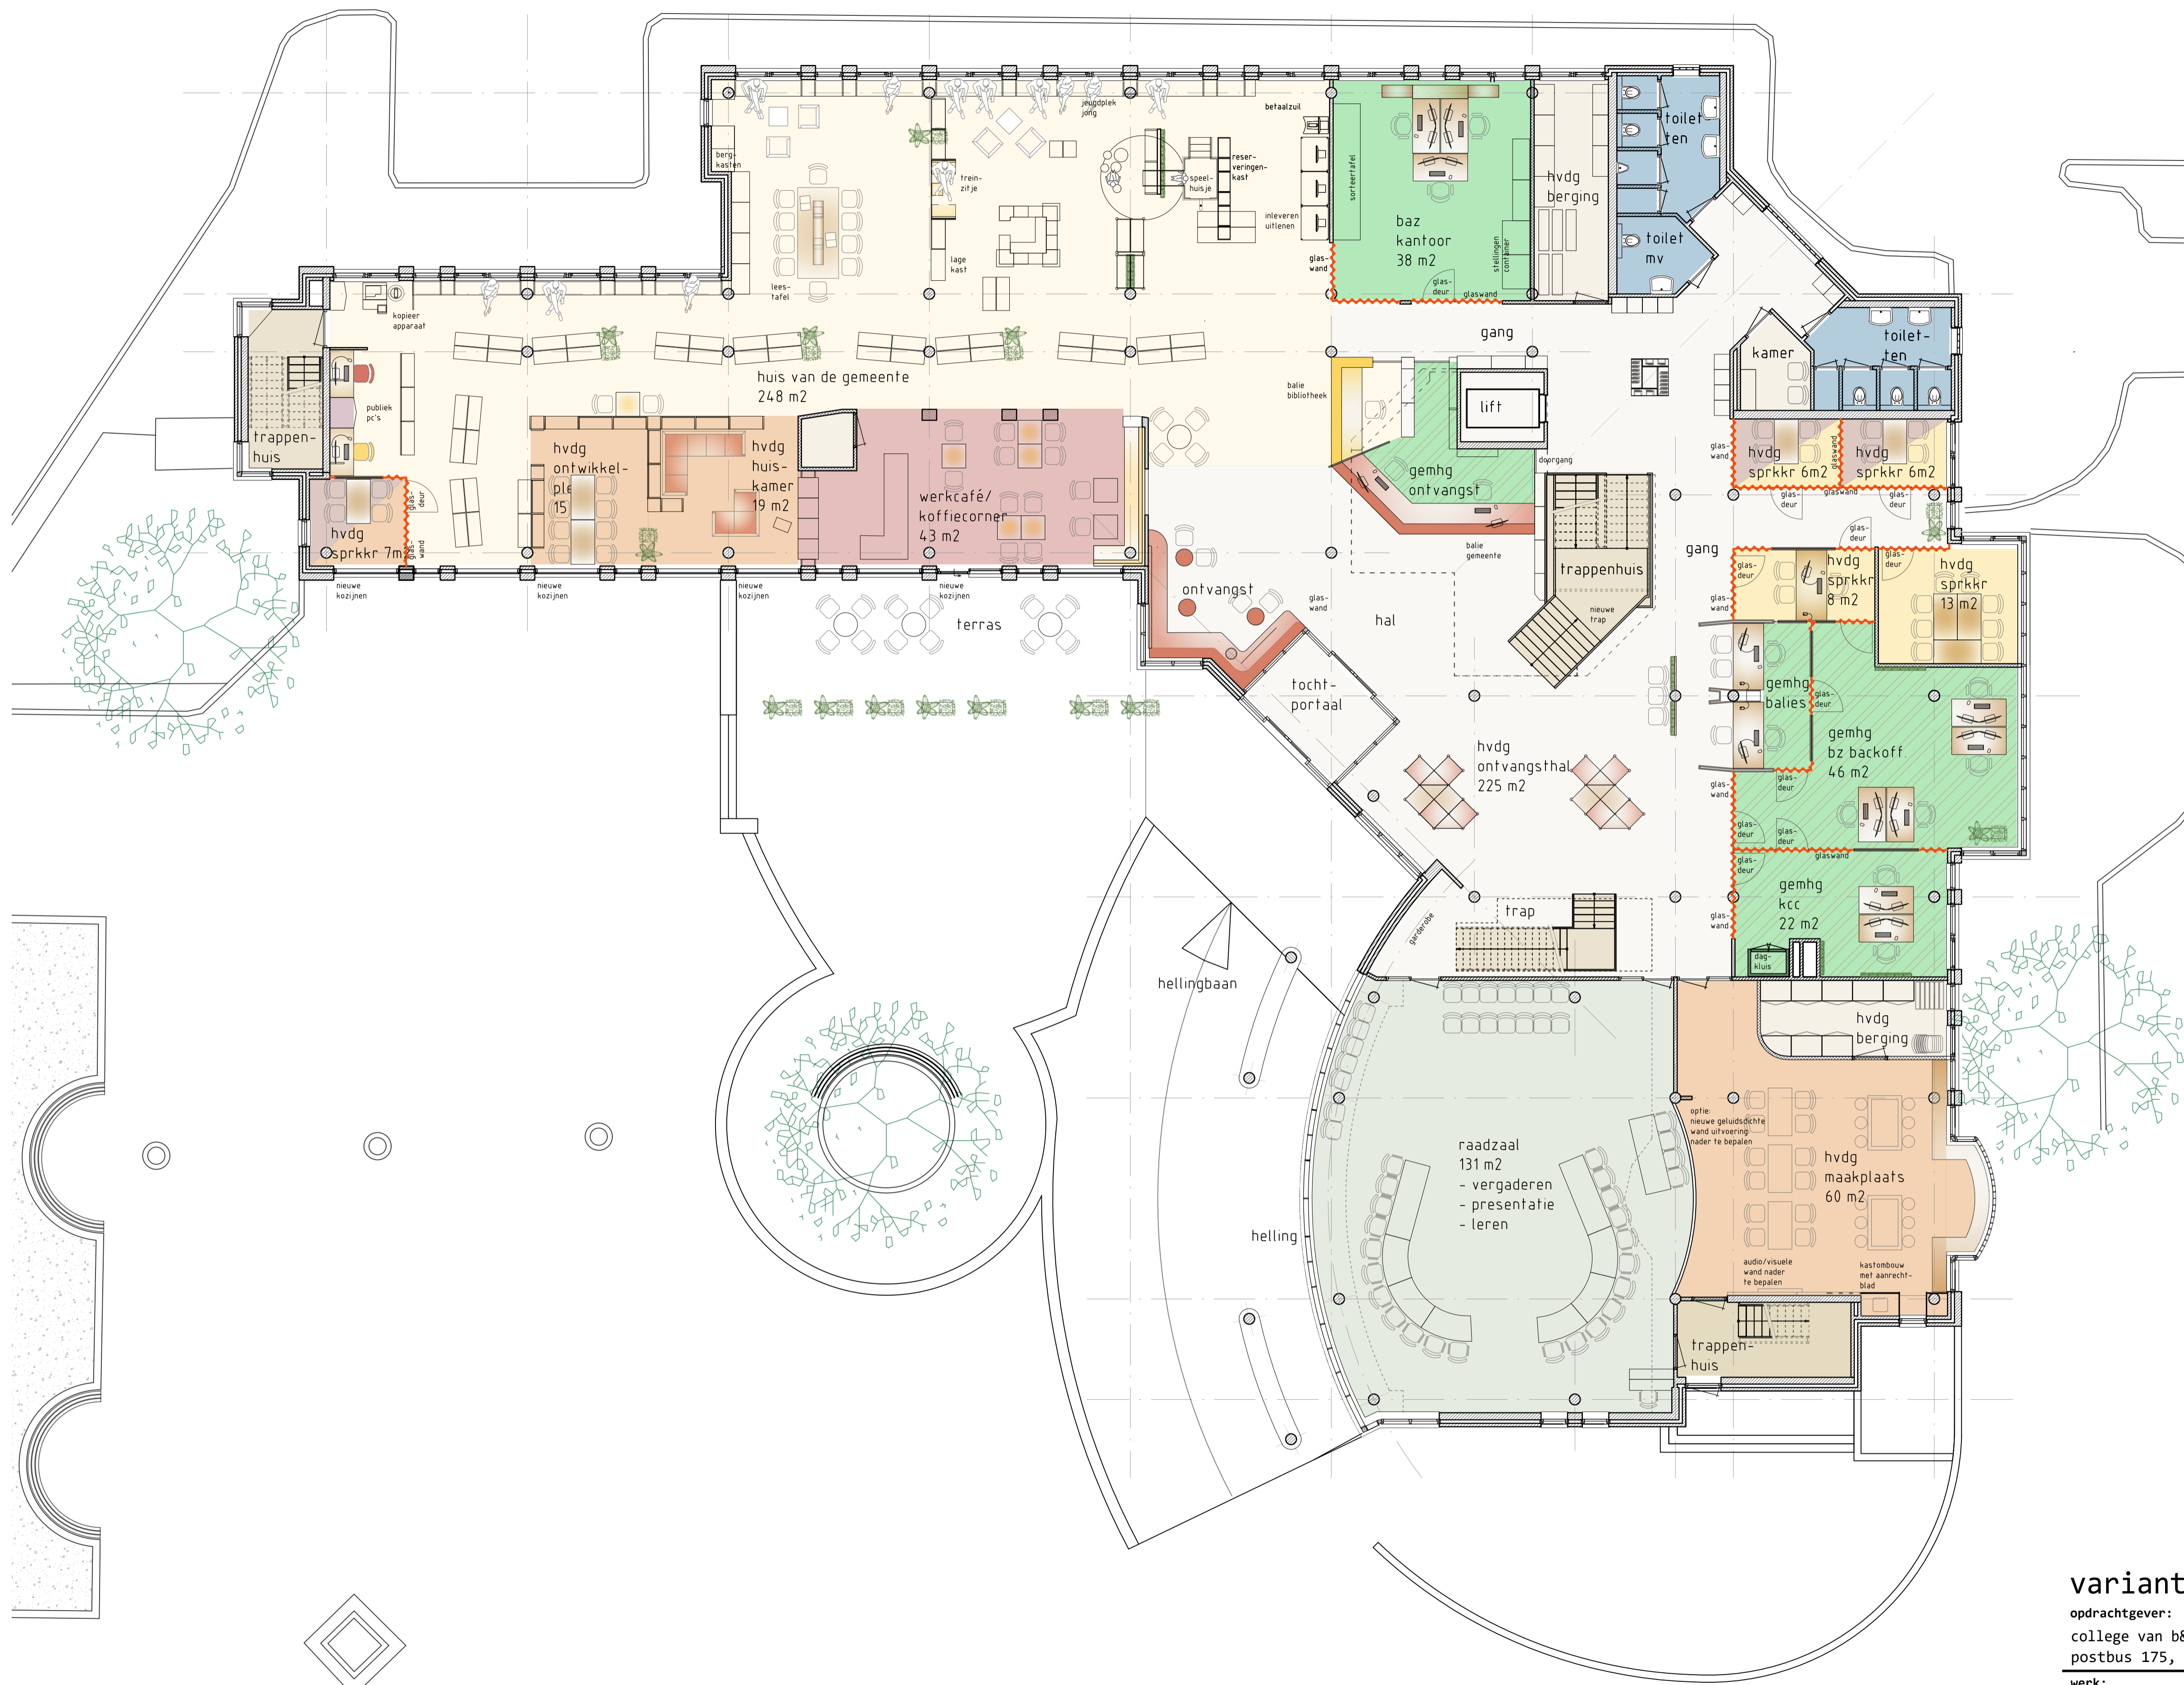

renvooi

- nieuwe glaswanden, volle hoogte
- nieuwe glaswanden, hoog 1800 mm
- pantry
- raadzaal
- werkplekken, incl. servanda
- werkplekken, uitsluitend gemeente
- stilte werkplekken
- ontmoetingsruimten
- hybride vergaderplek
- overleg- en landingsplekken
- inspiratie ruimte
- werkcafé/koffiecorner
- bibliotheek aan zet
- gezamenlijke ruimte
- sanitaire ruimten
- algemene ruimte
- verkeersruimte
- ruimte politie

begane grond - variant 1

variant 1

opdrachtgever:
college van b&w van de gemeente hardinxveld-giessendam
postbus 175, 3370 ad hardinxveld-giessendam

werk:
scenario-onderzoek huis van de gemeente
aan het raadhuisplein 1 te hardinxveld-giessendam

gewijzigd :
gewijzigd :
gewijzigd : 27-10-2023
datum : 17-10-2023
schaal : 1=100
getekend : jh

onderdeel:
begane grond

Formaat : a1
blad: 21.01

architectenbureau
**VAN HUNNIK,
LAMBRECHTS
& OVERDUIN**
architecten avb


transportweg 48 3371mb hardinxveld-giessendam
telefoon (010) 411 37 52
e-mail architecten@vhio.nl
website www.vhio.nl
architectenregister 1.890102.051

werk: 4019

deze uitgave en alle in deze uitgave opgenomen ontwerpen en afbeeldingen vallen onder de auteurswet 1912 © van hunnik, lambrechts en overduin - architecten avb - hardinxveld-giessendam

renvooi

- nieuwe glaswanden, volle hoogte
- nieuwe glaswanden, hoog 1800 mm
- pantry
- raadzaal
- werkplekken, incl. servanda
- werkplekken, uitsluitend gemeente
- stilte werkplekken
- ontmoetingsruimten
- hybride vergaderplek
- overleg- en landingsplekken
- inspiratie ruimte
- werkcafé/koffiecorner
- bibliotheek aan zet
- gezamenlijke ruimte
- sanitaire ruimten
- algemene ruimte
- verkeersruimte
- ruimte politie

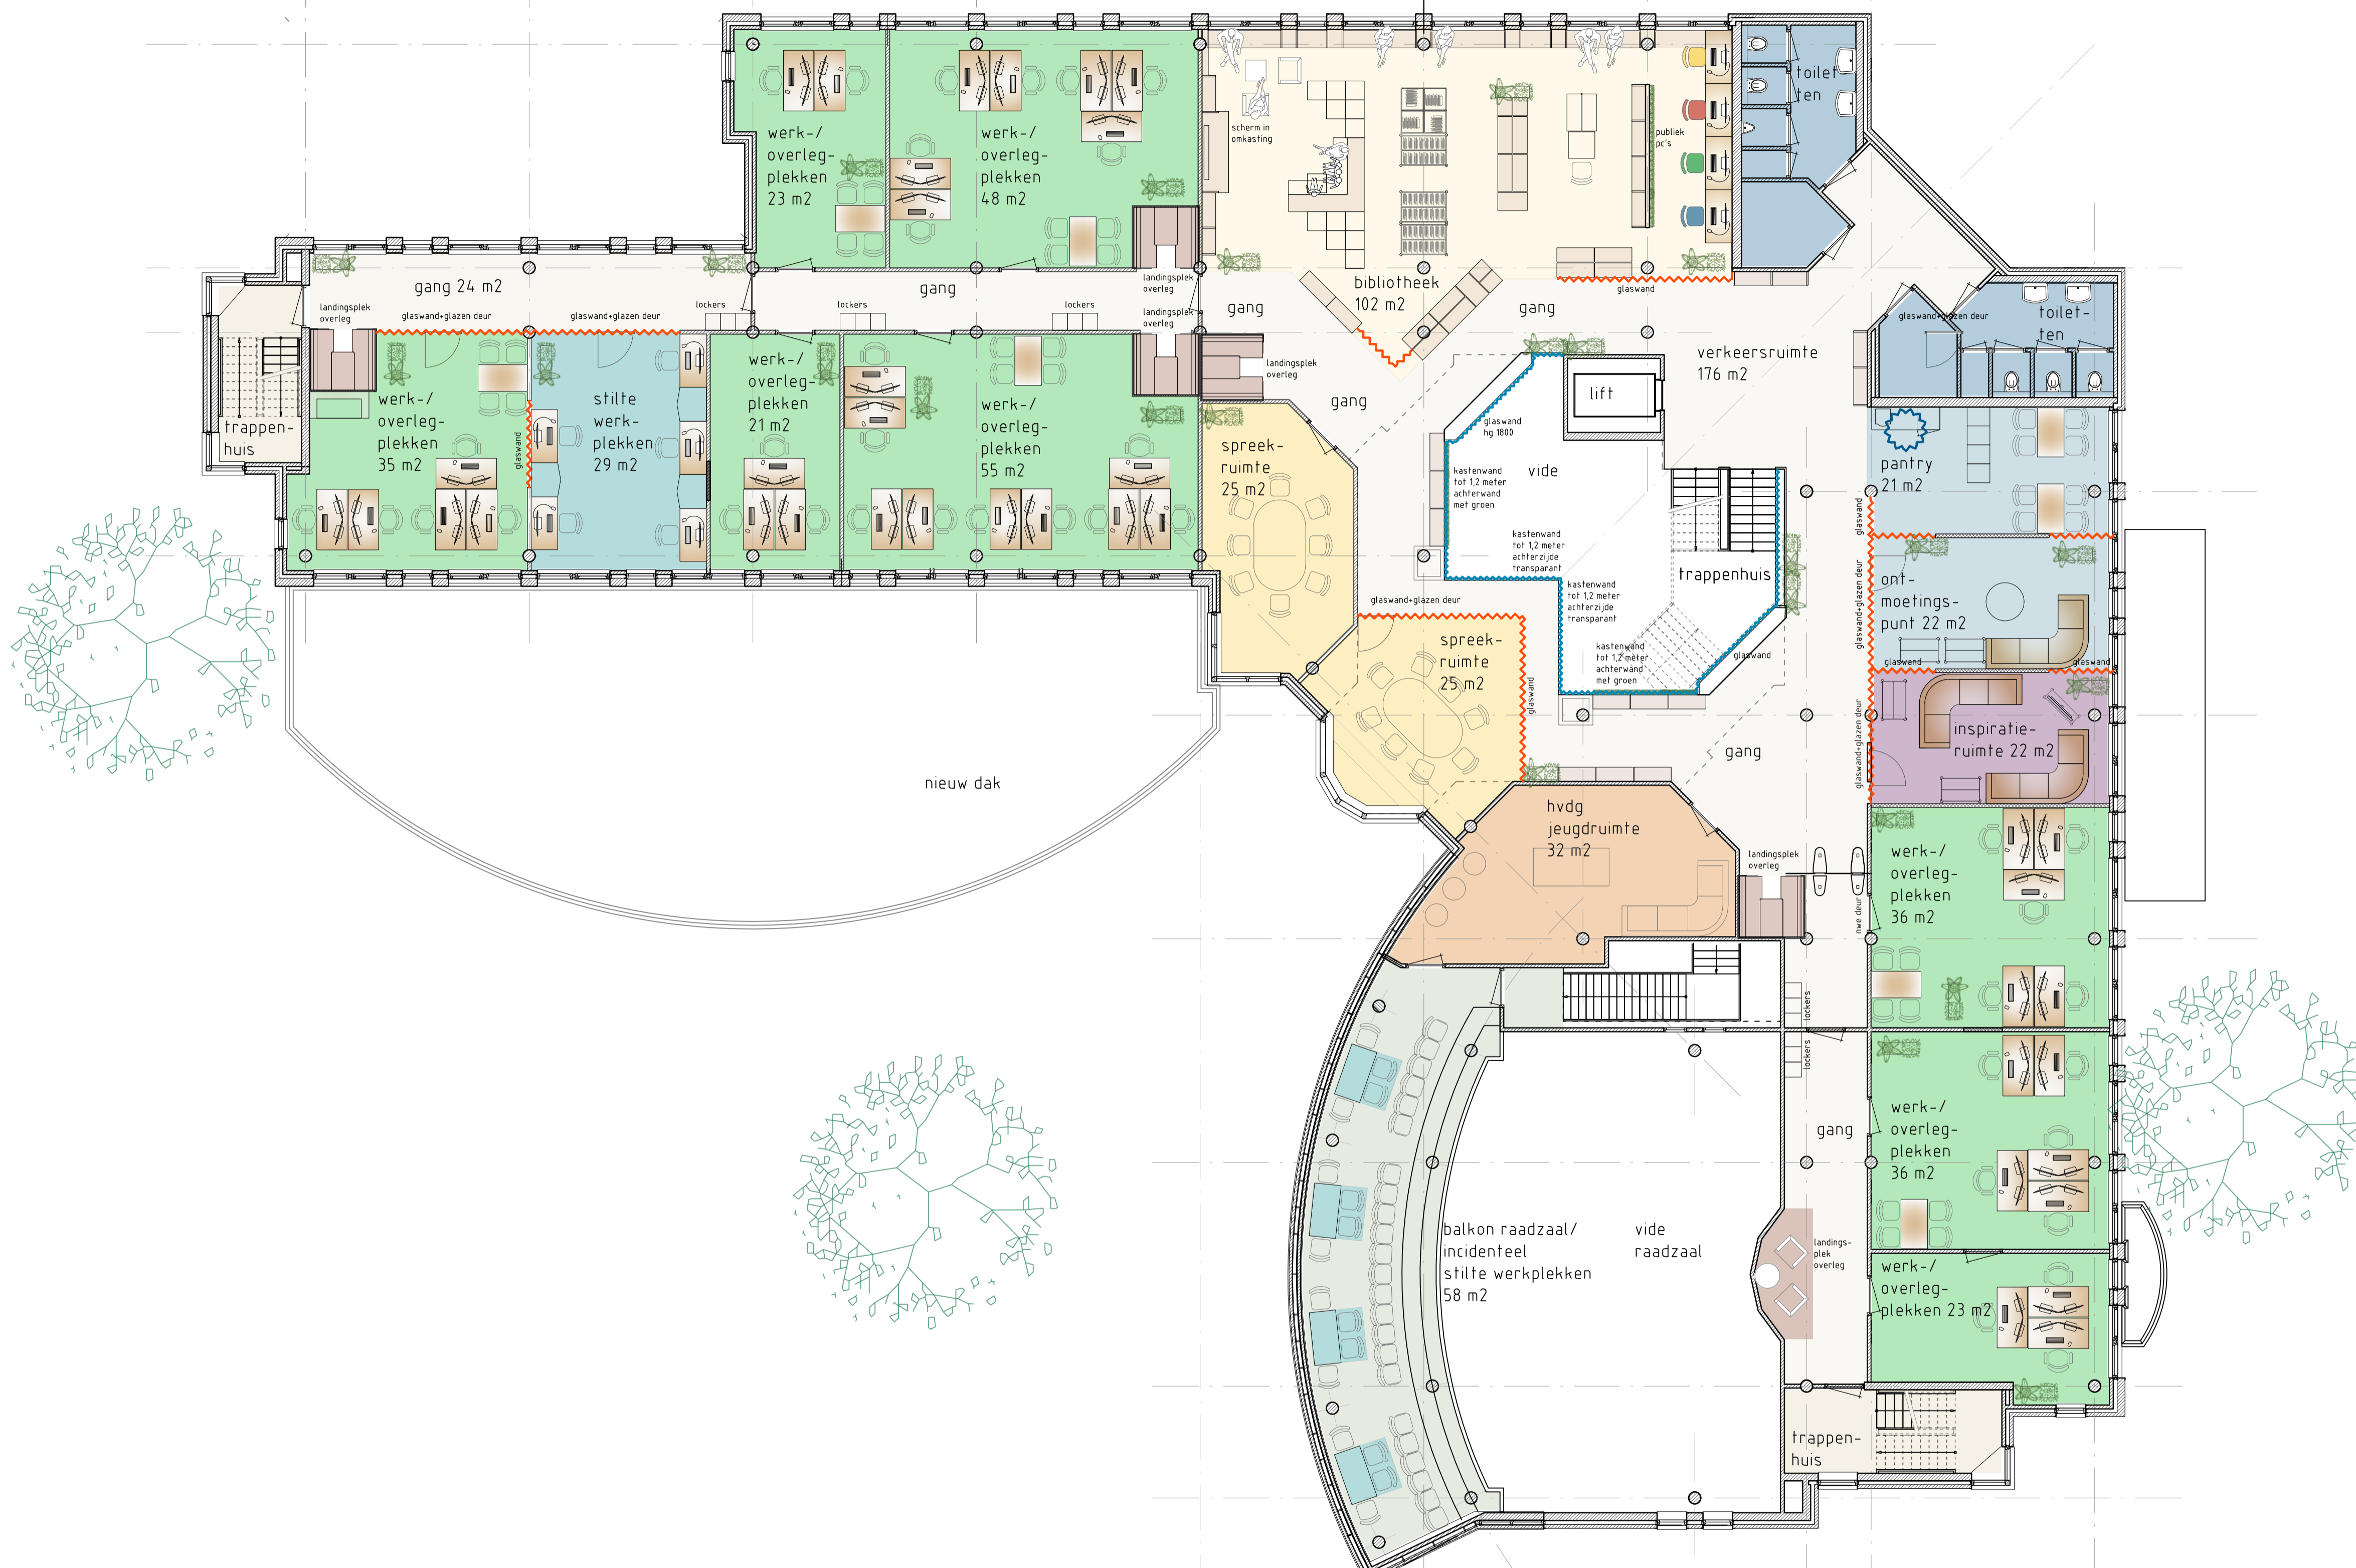


1e verdieping - variant 1

variant 1	
opdrachtgever: college van b&w van de gemeente hardinxveld-giessendam postbus 175, 3370 ad hardinxveld-giessendam	gewijzigd : gewijzigd : 27-10-2023
werk: scenario-onderzoek huis van de gemeente aan het raadhuisplein 1 te hardinxveld-giessendam	datum : 17-10-2023 schaal : 1=100 getekend : jh
onderdeel: 1e verdieping	Formaat : a1 blad: 21.02
architectenbureau: VAN HUNNIK, LAMBRECHTS & OVERDUIN architecten avb	transportweg 48 3371mb hardinxveld-giessendam telefoon (010) 411 37 52 e-mail architecten@vhio.nl website www.vhio.nl architectenregister 1.890102.051
werk: 4019	

T:\DATA\2020\2021\FACS\4019\PHLO\01\BARK.dwg 1:800/102.051
afgeleverd op 17-10-2023
T:\DATA\2020\2021\FACS\4019\PHLO\01\BARK.dwg 1:800/102.051

renvooi

- nieuwe glaswanden, volle hoogte
- nieuwe glaswanden, hoog 1800 mm
- pantry
- raadzaal
- werkplekken, incl. servanda
- werkplekken, uitsluitend gemeente
- stilte werkplekken
- ontmoetingsruimten
- hybride vergaderplek
- overleg- en landingsplekken
- inspiratie ruimte
- werkcafé/koffiecorner
- bibliotheek aan zet
- gezamenlijke ruimte
- sanitaire ruimten
- algemene ruimte
- verkeersruimte
- ruimte politie

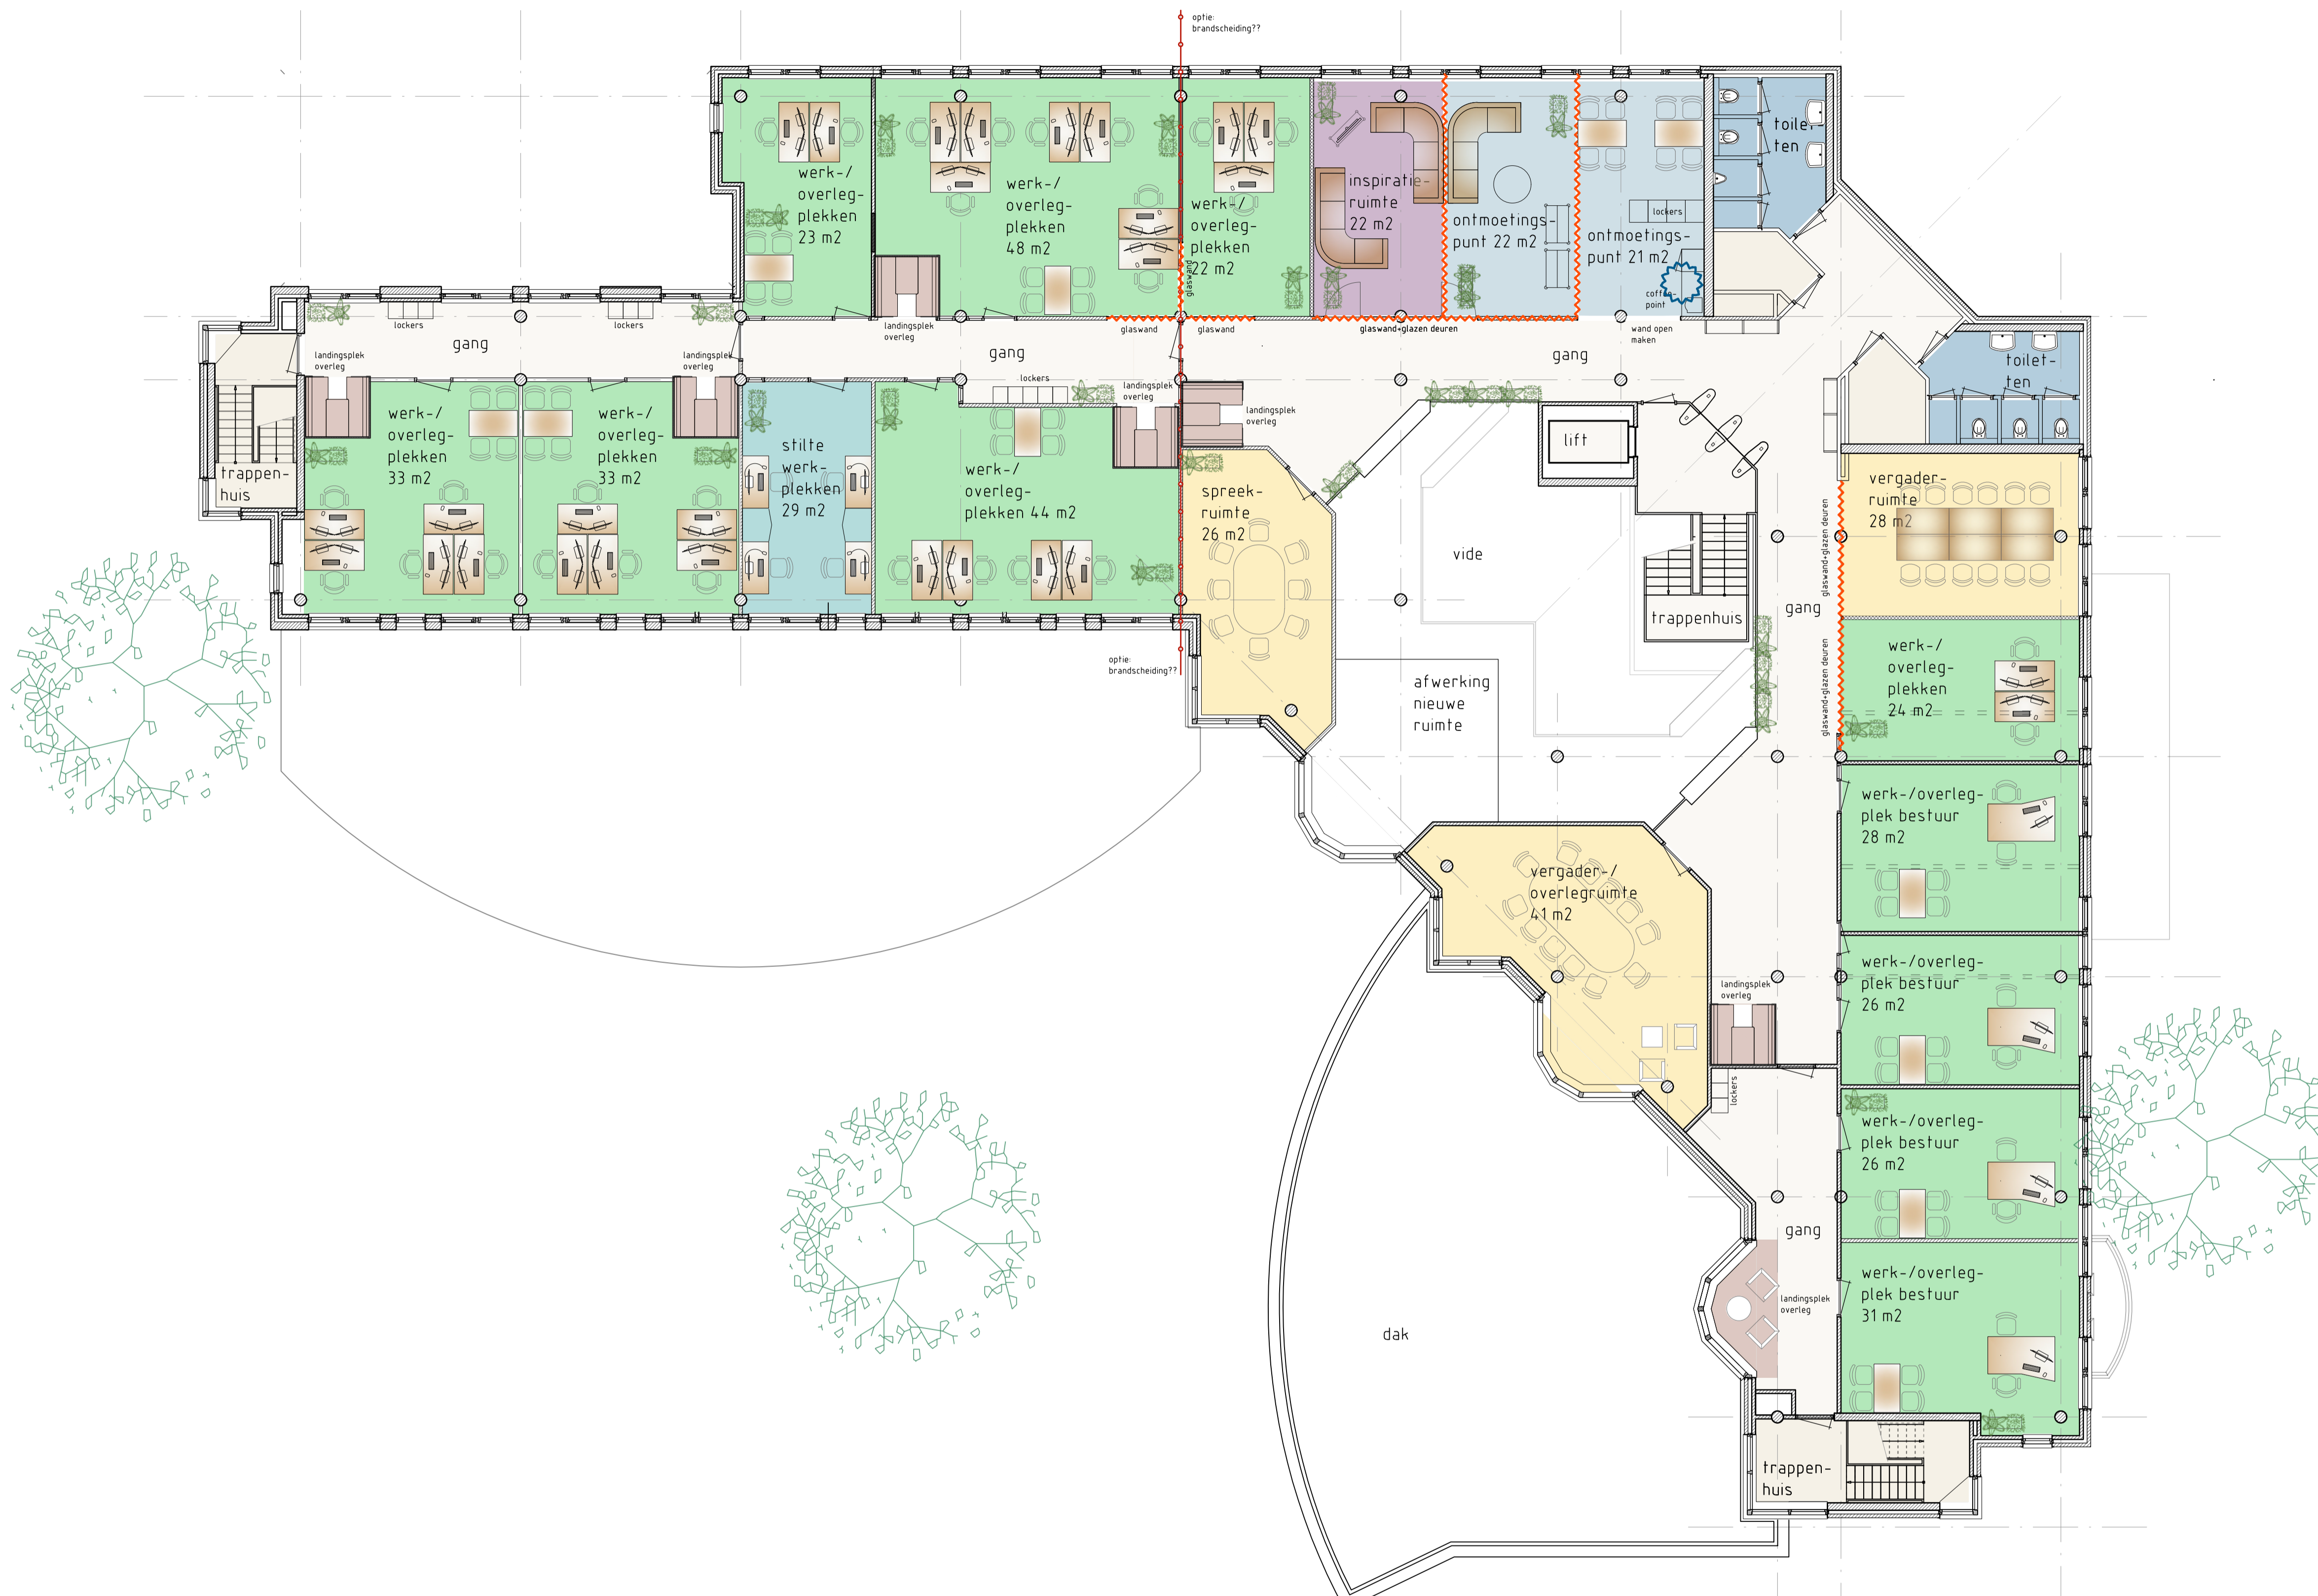

2e verdieping - variant 1

variant 1

opdrachtgever:
college van b&w van de gemeente hardinxveld-giessendam
postbus 175, 3370 ad hardinxveld-giessendam

werk:
scenario-onderzoek huis van de gemeente
aan het raadhuisplein 1 te hardinxveld-giessendam

onderdeel:

gewijzigd :	
gewijzigd :	27-10-2023
datum :	17-10-2023
schaal :	1=100
getekend :	jh
formaat :	a1

2e verdieping

architectenbureau:
**VAN HUNNIK,
LAMBRECHTS
& OVERDUIN**
architecten avb

transportweg 48 3371mb hardinxveld-giessendam
telefoon (010) 411 37 52
e-mail architecten@vhio.nl
website www.vhio.nl
architectenregister 1.890102.051

blad: 21.03
werk: 4019

deze uitgave en alle in deze uitgave opgenomen ontwerpen en afbeeldingen vallen onder de auteurswet 1912 © van hunnik, lambrechts en overduin - architecten avb - hardinxveld-giessendam



noordgevel - bestaand



noordgevel - variant 1

variant 1

opdrachtgever:
college van b&w van de gemeente hardinxveld-giessendam
postbus 175, 3370 ad hardinxveld-giessendam

werk:
scenario-onderzoek huis van de gemeente
aan het raadhuisplein 1 te hardinxveld-giessendam

onderdeel:

gewijzigd :	gewijzigd :
gewijzigd :	gewijzigd : 27-10-2023
datum :	datum : 17-10-2023
schaal :	schaal : 1=100
getekend :	getekend : jh
formaat :	formaat : a1

noordgevel

blad: 21.05

architectenbureau
**VAN HUNNIK,
LAMBRECHTS
& OVERDUIN**
architecten avb

transportweg 48 3371mb hardinxveld-giessendam
telefoon (010) 411 37 52
e-mail architecten@vhio.nl
website www.vhio.nl
architectenregister 1.890102.051

werk: 4019