



renvooi

- nieuwe glaswanden, volle hoogte
- nieuwe glaswanden, hoog 1800 mm
- pantry
- raadzaal
- werkplekken, incl. servanda
- werkplekken, uitsluitend gemeente
- stilte werkplekken
- ontmoetingsruimten
- hybride vergaderplek
- overleg- en landingsplekken
- inspiratie ruimte
- werkcafé/koffiecorner
- bibliotheek aan zet
- gezamenlijke ruimte
- sanitaire ruimten
- algemene ruimte
- verkeersruimte
- ruimte politie

VARIANT 4	RAADZAAL	WERK- PLEK, INCL. SERVANDA	WERK- PLEK BESTUUR	WERK- PLEK BIBLIO- THEEK	STILLE WERKPLEK	ONTMOE- TING	PANTRY	KEUKEN	HYBRIDE VERGADER- RUIMTE	LANDINGS- PLEKKEN	INSPIRA- TIE- RUIMTE	WERKCAFE KOFFIE- CORNER HORECA?	GEZAMEN- LIJKE RUIMTEN	POLITIE	AMBT- LIJKE BIBLIO- THEEK	OPPER- VLAKTE HVDG	UITBREI- DING - IN M2	EXTRA RUIMTE BINNEN IN M2	BVO IN M2	AFTREK BVO VIDE IN M2	BVO IN M2
- ONDERVERDIEPING	-	11	-	-	4	1	1	-	2	2	1	-	-	1	-	-	71	0	833	0	833
- BEGANE GROND	1	7	-	3	3(combi)	-	-	1	3(combi)	3(combi)	-	1	4(combi)	-	-	696	253	0	1376	0	1376
- 1e VERDIEPING	tribune	48	-	-	9	2	1	-	2	6	1	-	-	-	-	-	71	25	1225	153	1072
- 2e VERDIEPING	-	28	4	-	4	2	1	-	2	6	1	-	-	-	-	-	0	0	984	107	877
TOTAAL	1	94	4	3	20	5	3	1	9	17	3	1	4	1	1	696	395	25	4418	260	4158

onderverdieping - variant 4

variant 4

opdrachtgever:
college van b&w van de gemeente hardinxveld-giessendam
postbus 175, 3370 ad hardinxveld-giessendam

gewijzigd :
gewijzigd : 27-10-2023
gewijzigd : 25-10-2023

werk:
scenario-onderzoek huis van de gemeente
aan het raadhuisplein 1 te hardinxveld-giessendam

datum : 17-10-2023
schaal : 1=100
getekend : jh


onderdeel:
onderverdieping

Formaat : a1
blad: 24.00

architectenbureau
**VAN HUNNIK,
LAMBRECHTS
& OVERDUIN**
architecten avb

transportweg 48 3371mb hardinxveld-giessendam
telefoon (010) 411 37 52
e-mail architecten@vhio.nl
website www.vhio.nl
architectenregister 1.890102.051

werk: 4019

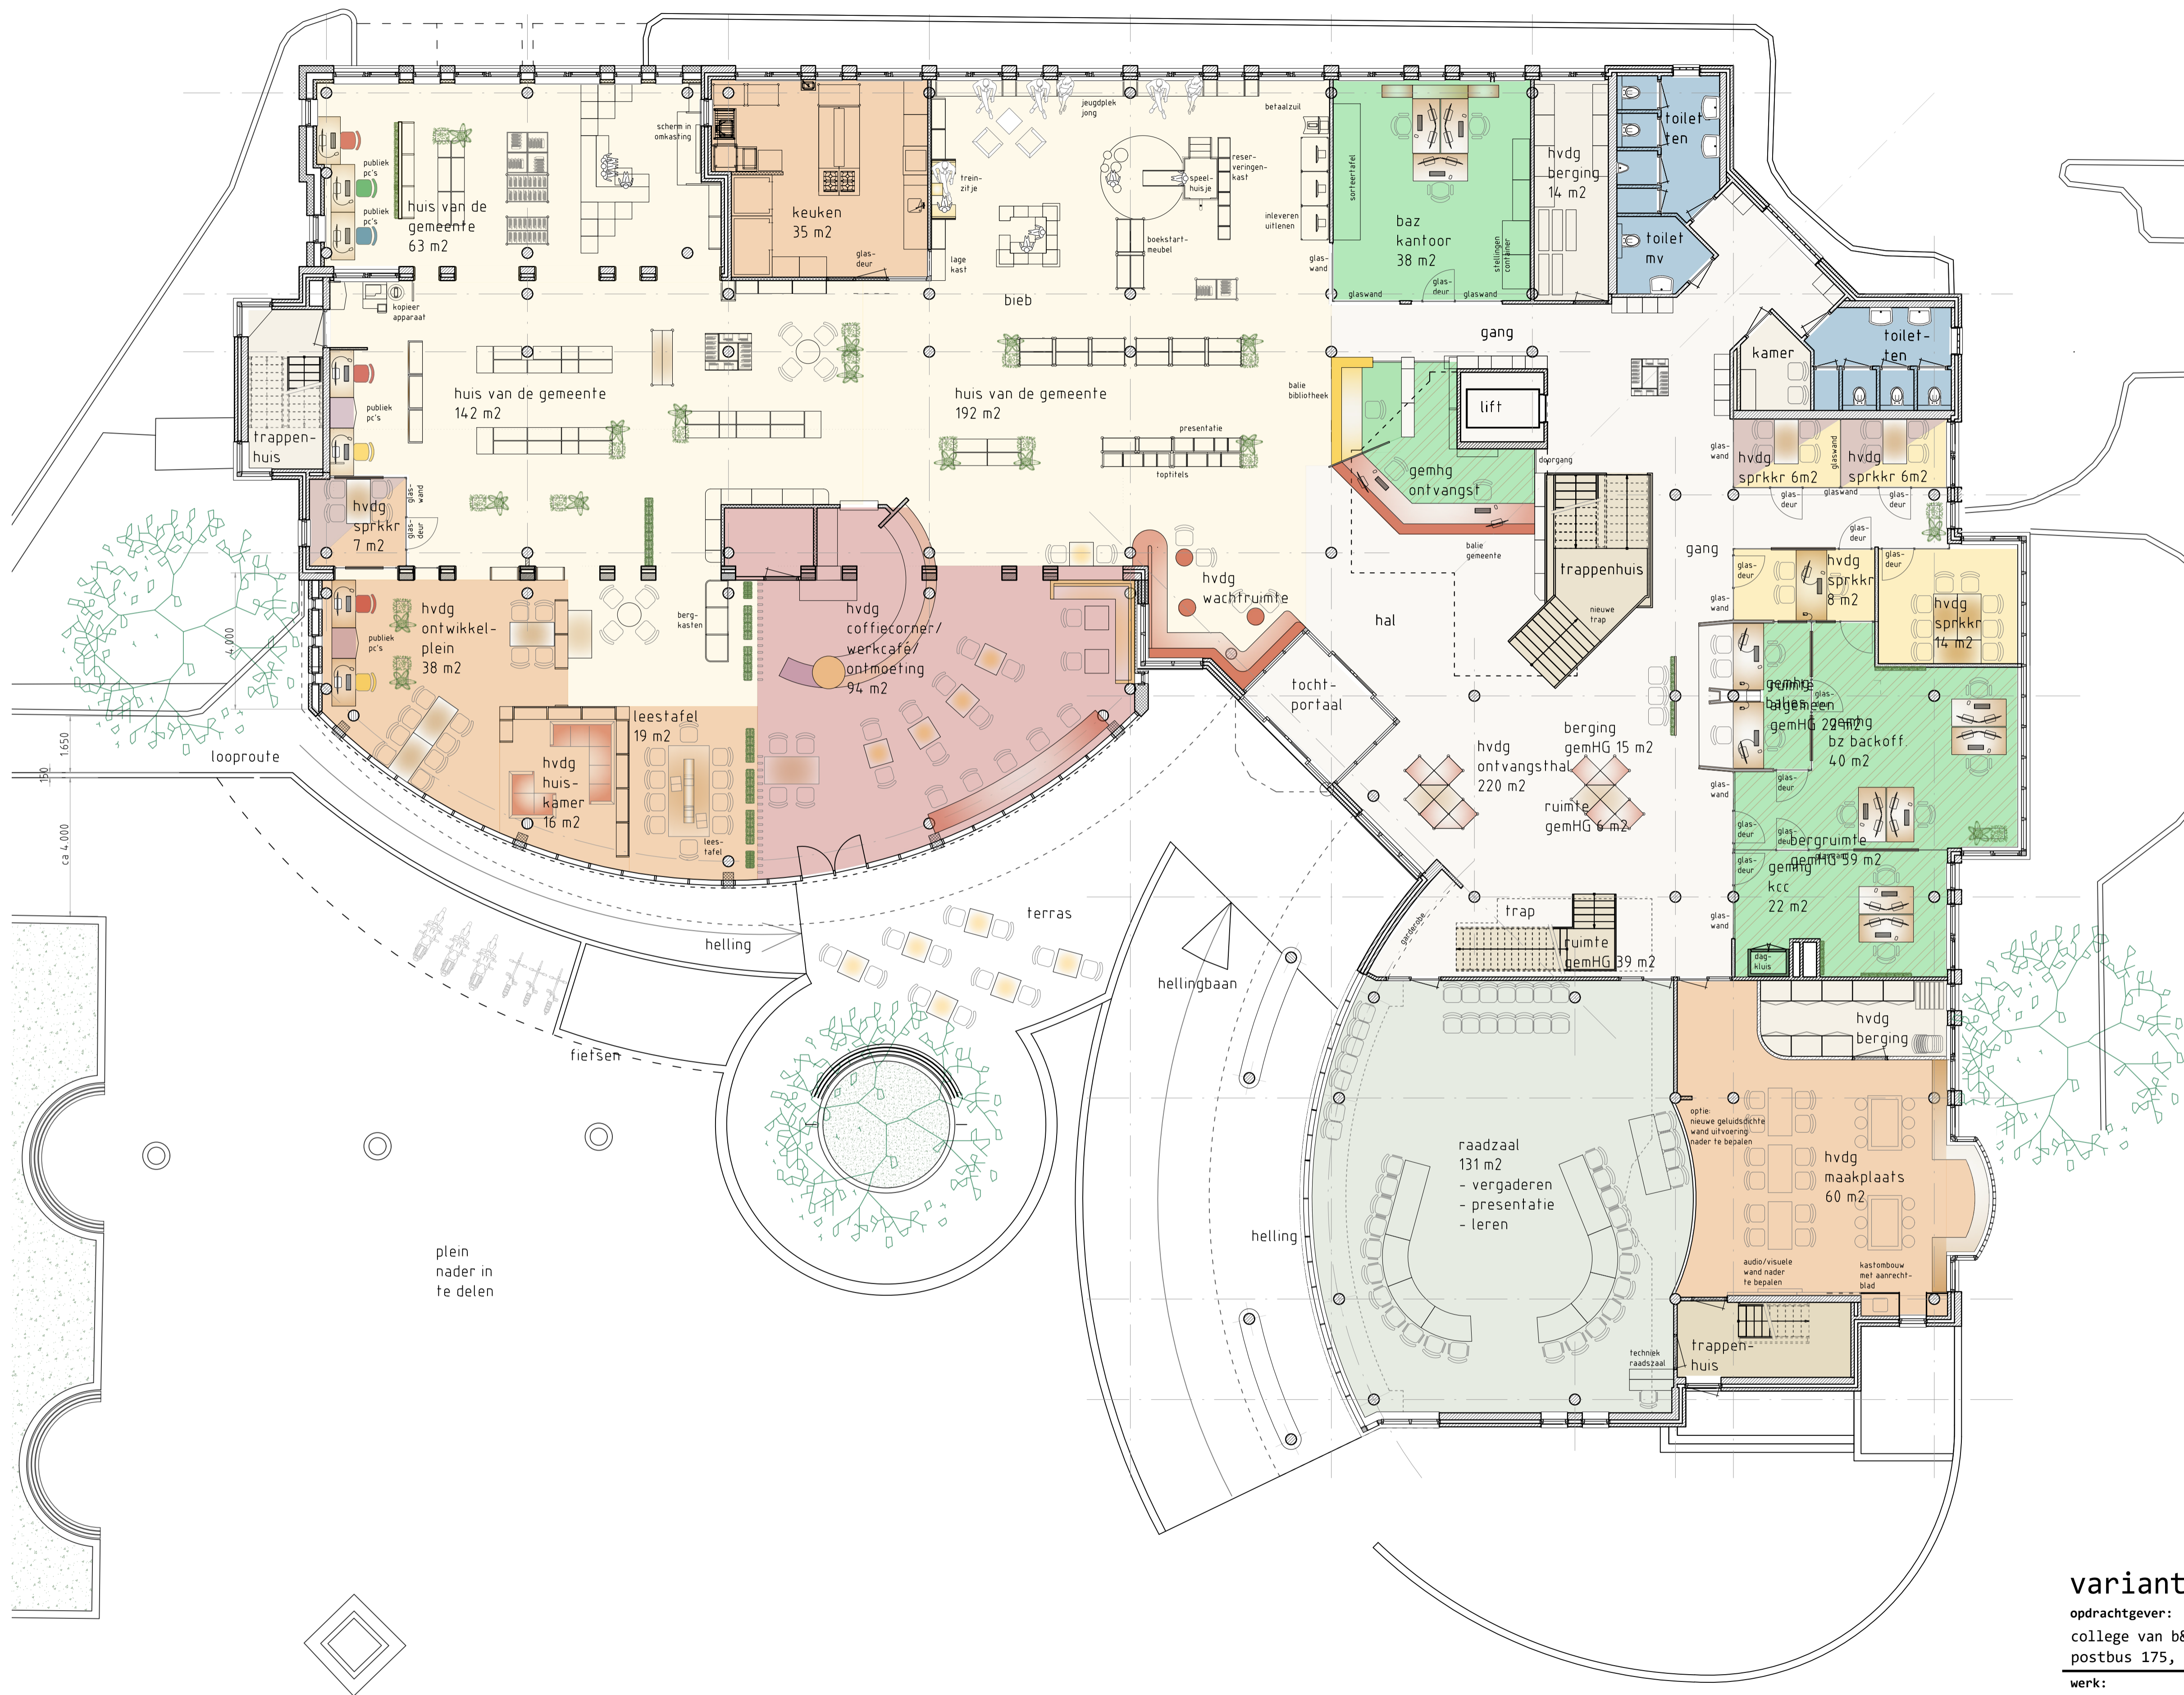

- renvooi**
- nieuwe glaswanden, volle hoogte
 - nieuwe glaswanden, hoog 1800 mm
 - pantry
 - raadzaal
 - werkplekken, incl. servanda
 - werkplekken, uitsluitend gemeente
 - stille werkplekken
 - ontmoetingsruimten
 - hybride vergaderplek
 - overleg- en landingsplekken
 - inspiratie ruimte
 - werkcafé/koffiecorner
 - bibliotheek aan zet
 - gezamenlijke ruimte
 - sanitaire ruimten
 - algemene ruimte
 - verkeersruimte
 - ruimte politie

begane grond - variant 4

variant 4

opdrachtgever:
college van b&w van de gemeente hardinxveld-giessendam
postbus 175, 3370 ad hardinxveld-giessendam

werk:
scenario-onderzoek huis van de gemeente
aan het raadhuisplein 1 te hardinxveld-giessendam

onderdeel:

gewijzigd :	
gewijzigd :	27-10-2023
datum :	17-10-2023
schaal :	1=100
getekend :	jh
Formaat :	a1

begane grond

architectenbureau
**VAN HUNNIK,
LAMBRECHTS
& OVERDUIN**
architecten avb

transportweg 48 3371mb hardinxveld-giessendam
telefoon (010) 411 37 52
e-mail architecten@vho.nl
website www.vho.nl
architectenregister 1.890102.051


blad: 24.01

werk: 4019

deze uitgave en alle in deze uitgave opgenomen ontwerpen en afbeeldingen vallen onder de auteurswet 1912 © van hunnik, lambrechts en overduin - architecten avb - hardinxveld-giessendam

renvooi

- nieuwe glaswanden, volle hoogte
- nieuwe glaswanden, hoog 1800 mm
- pantry
- raadzaal
- werkplekken, incl. servanda
- werkplekken, uitsluitend gemeente
- stilte werkplekken
- ontmoetingsruimten
- hybride vergaderplek
- overleg- en landingsplekken
- inspiratie ruimte
- werkcafé/koffiecorner
- bibliotheek aan zet
- gezamenlijke ruimte
- sanitaire ruimten
- algemene ruimte
- verkeersruimte
- ruimte politie

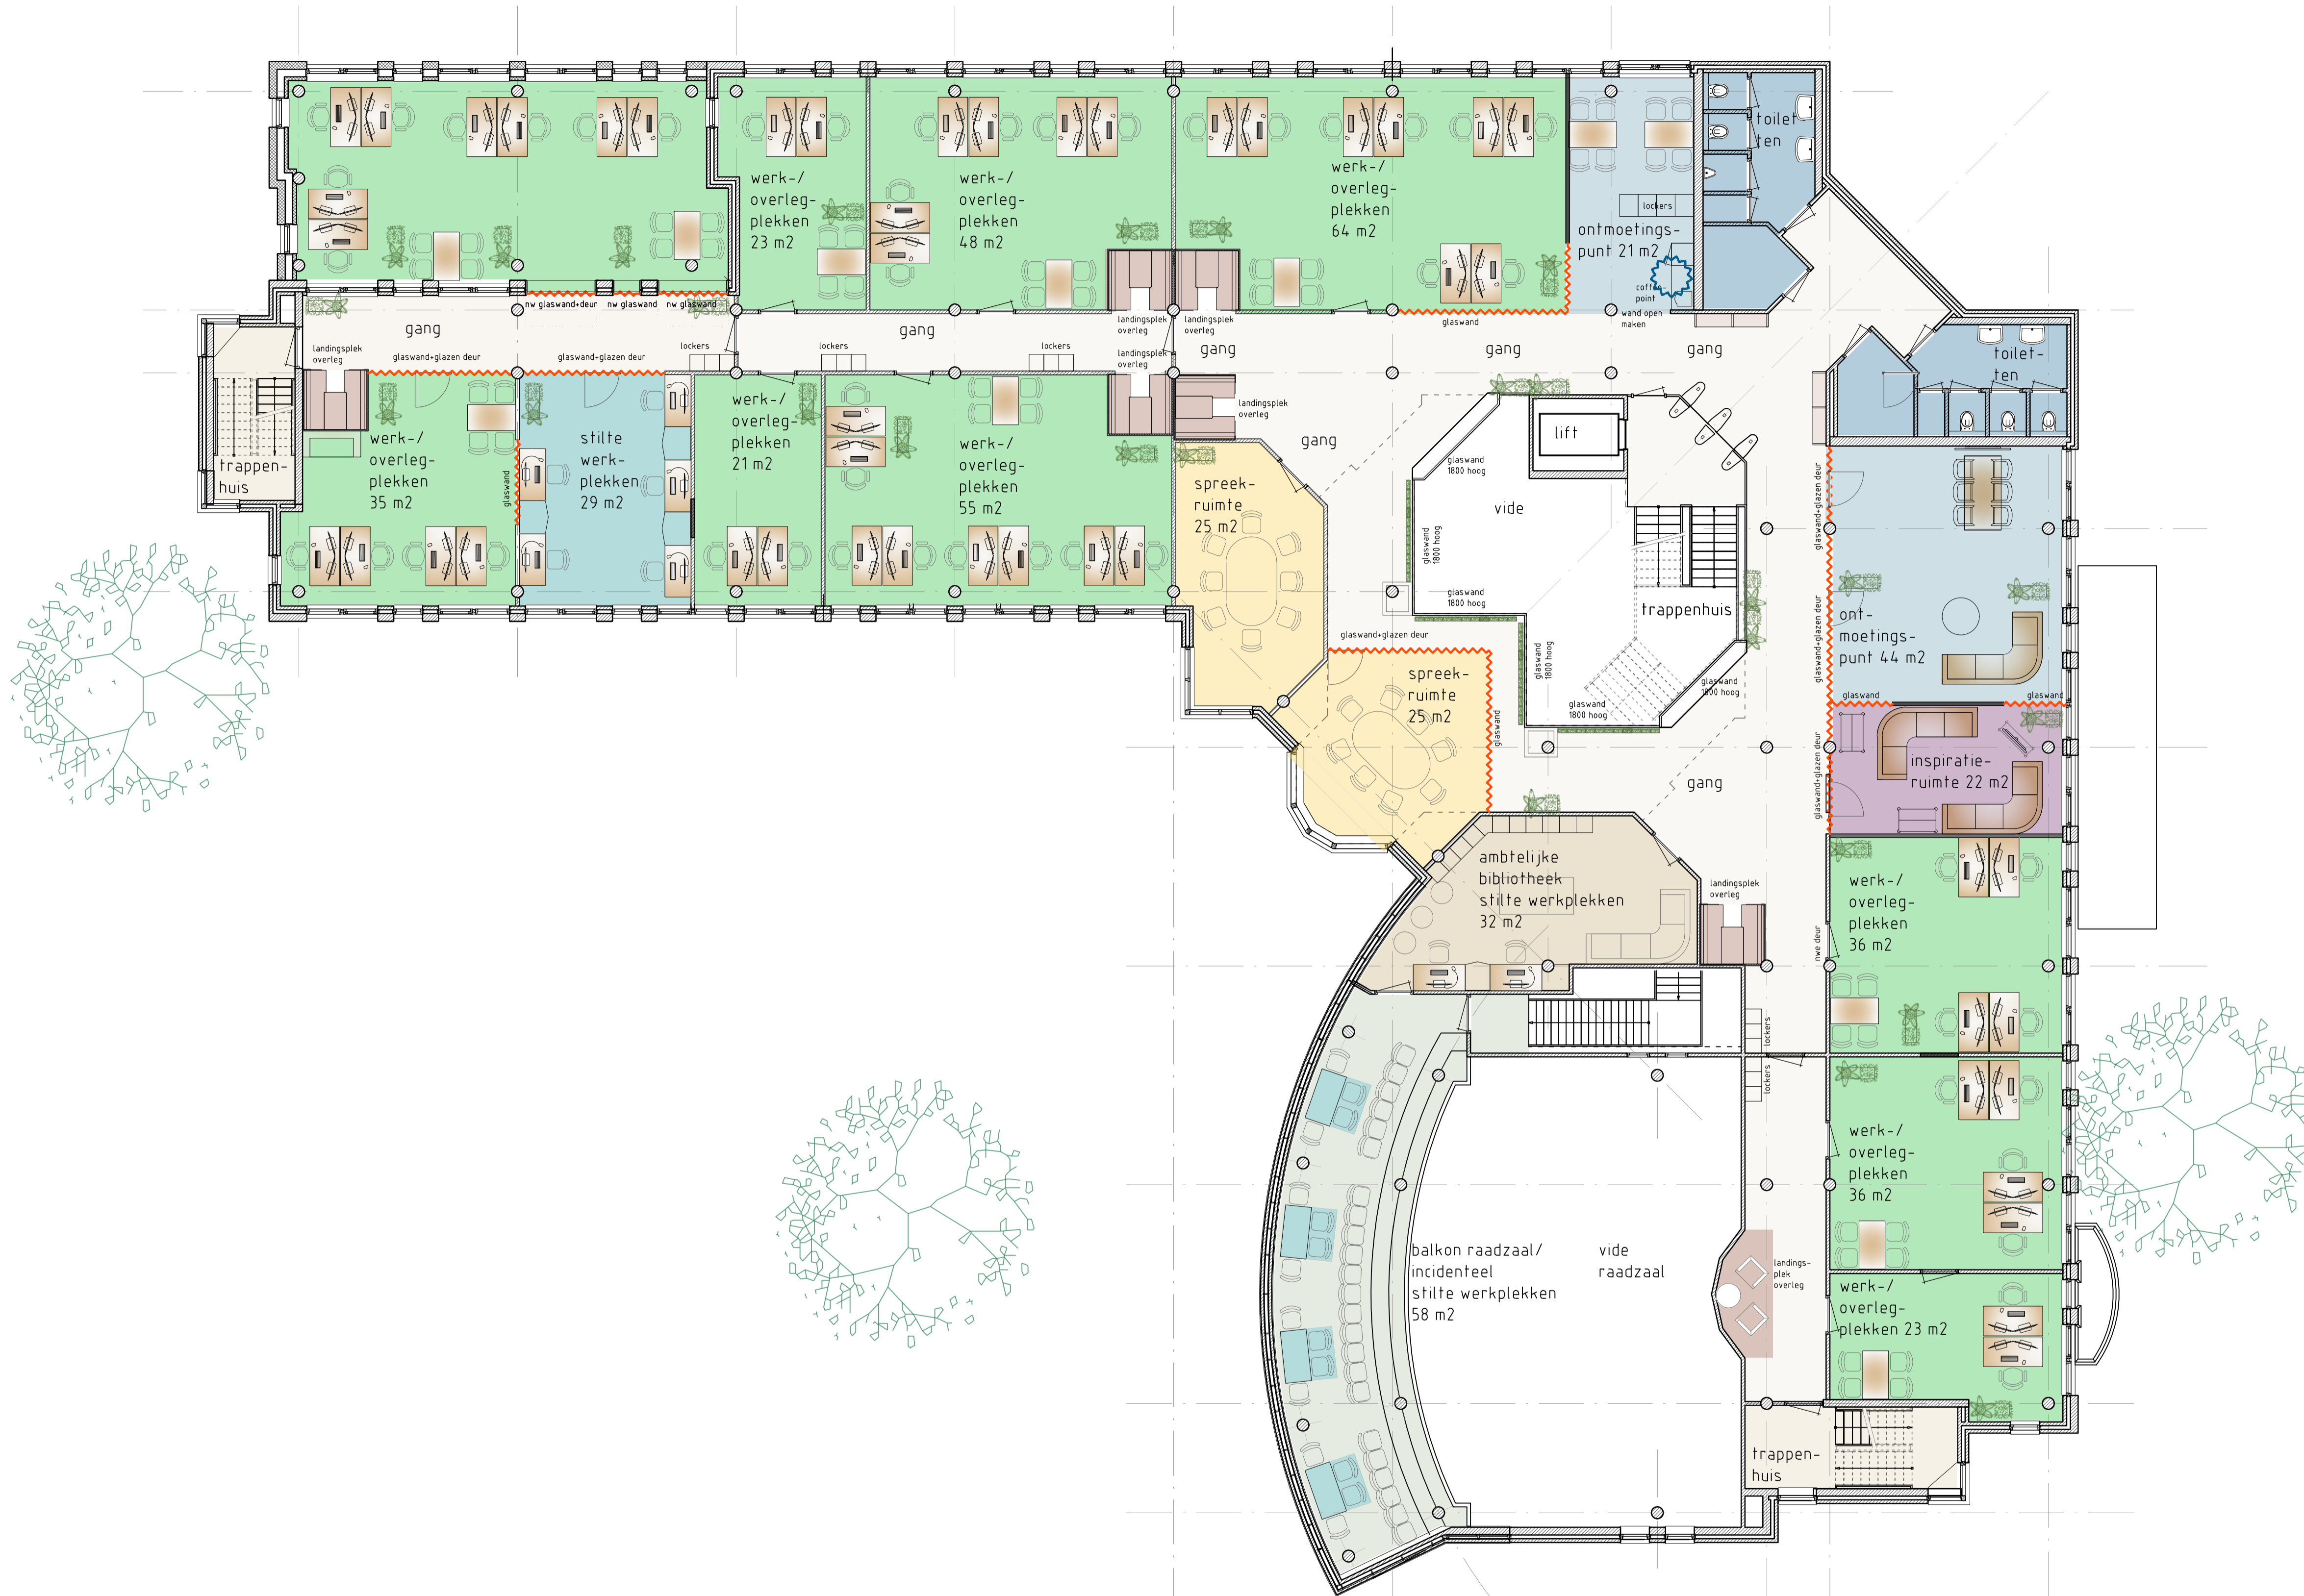

1e verdieping - variant 4

variant 4

opdrachtgever: college van b&w van de gemeente hardinxveld-giessendam
 postbus 175, 3370 ad hardinxveld-giessendam

werk:
 scenario-onderzoek huis van de gemeente
 aan het raadhuisplein 1 te hardinxveld-giessendam

gewijzigd :	gewijzigd :
gewijzigd : 27-10-2023	gewijzigd : 27-10-2023
datum : 17-10-2023	datum : 17-10-2023
schaal : 1=100	schaal : 1=100
getekend : jh	getekend : jh
Formaat : a1	Formaat : a1

1e verdieping

architectenbureau:
VAN HUNNIK, LAMBRECHTS & OVERDUIN
 architecten avb


transportweg 48 3371mb hardinxveld-giessendam
 telefoon (010) 411 37 52
 e-mail architecten@vhlo.nl
 website www.vhlo.nl
 architectenregister 1.890102.051

blad: 24.02

werk: 4019

renvooi

- nieuwe glaswanden, volle hoogte
- nieuwe glaswanden, hoog 1800 mm
- pantry
- raadzaal
- werkplekken, incl. servanda
- werkplekken, uitsluitend gemeente
- stilte werkplekken
- ontmoetingsruimten
- hybride vergaderplek
- overleg- en landingsplekken
- inspiratie ruimte
- werkcafé/koffiecorner
- bibliotheek aan zet
- gezamenlijke ruimte
- sanitaire ruimten
- algemene ruimte
- verkeersruimte
- ruimte politie

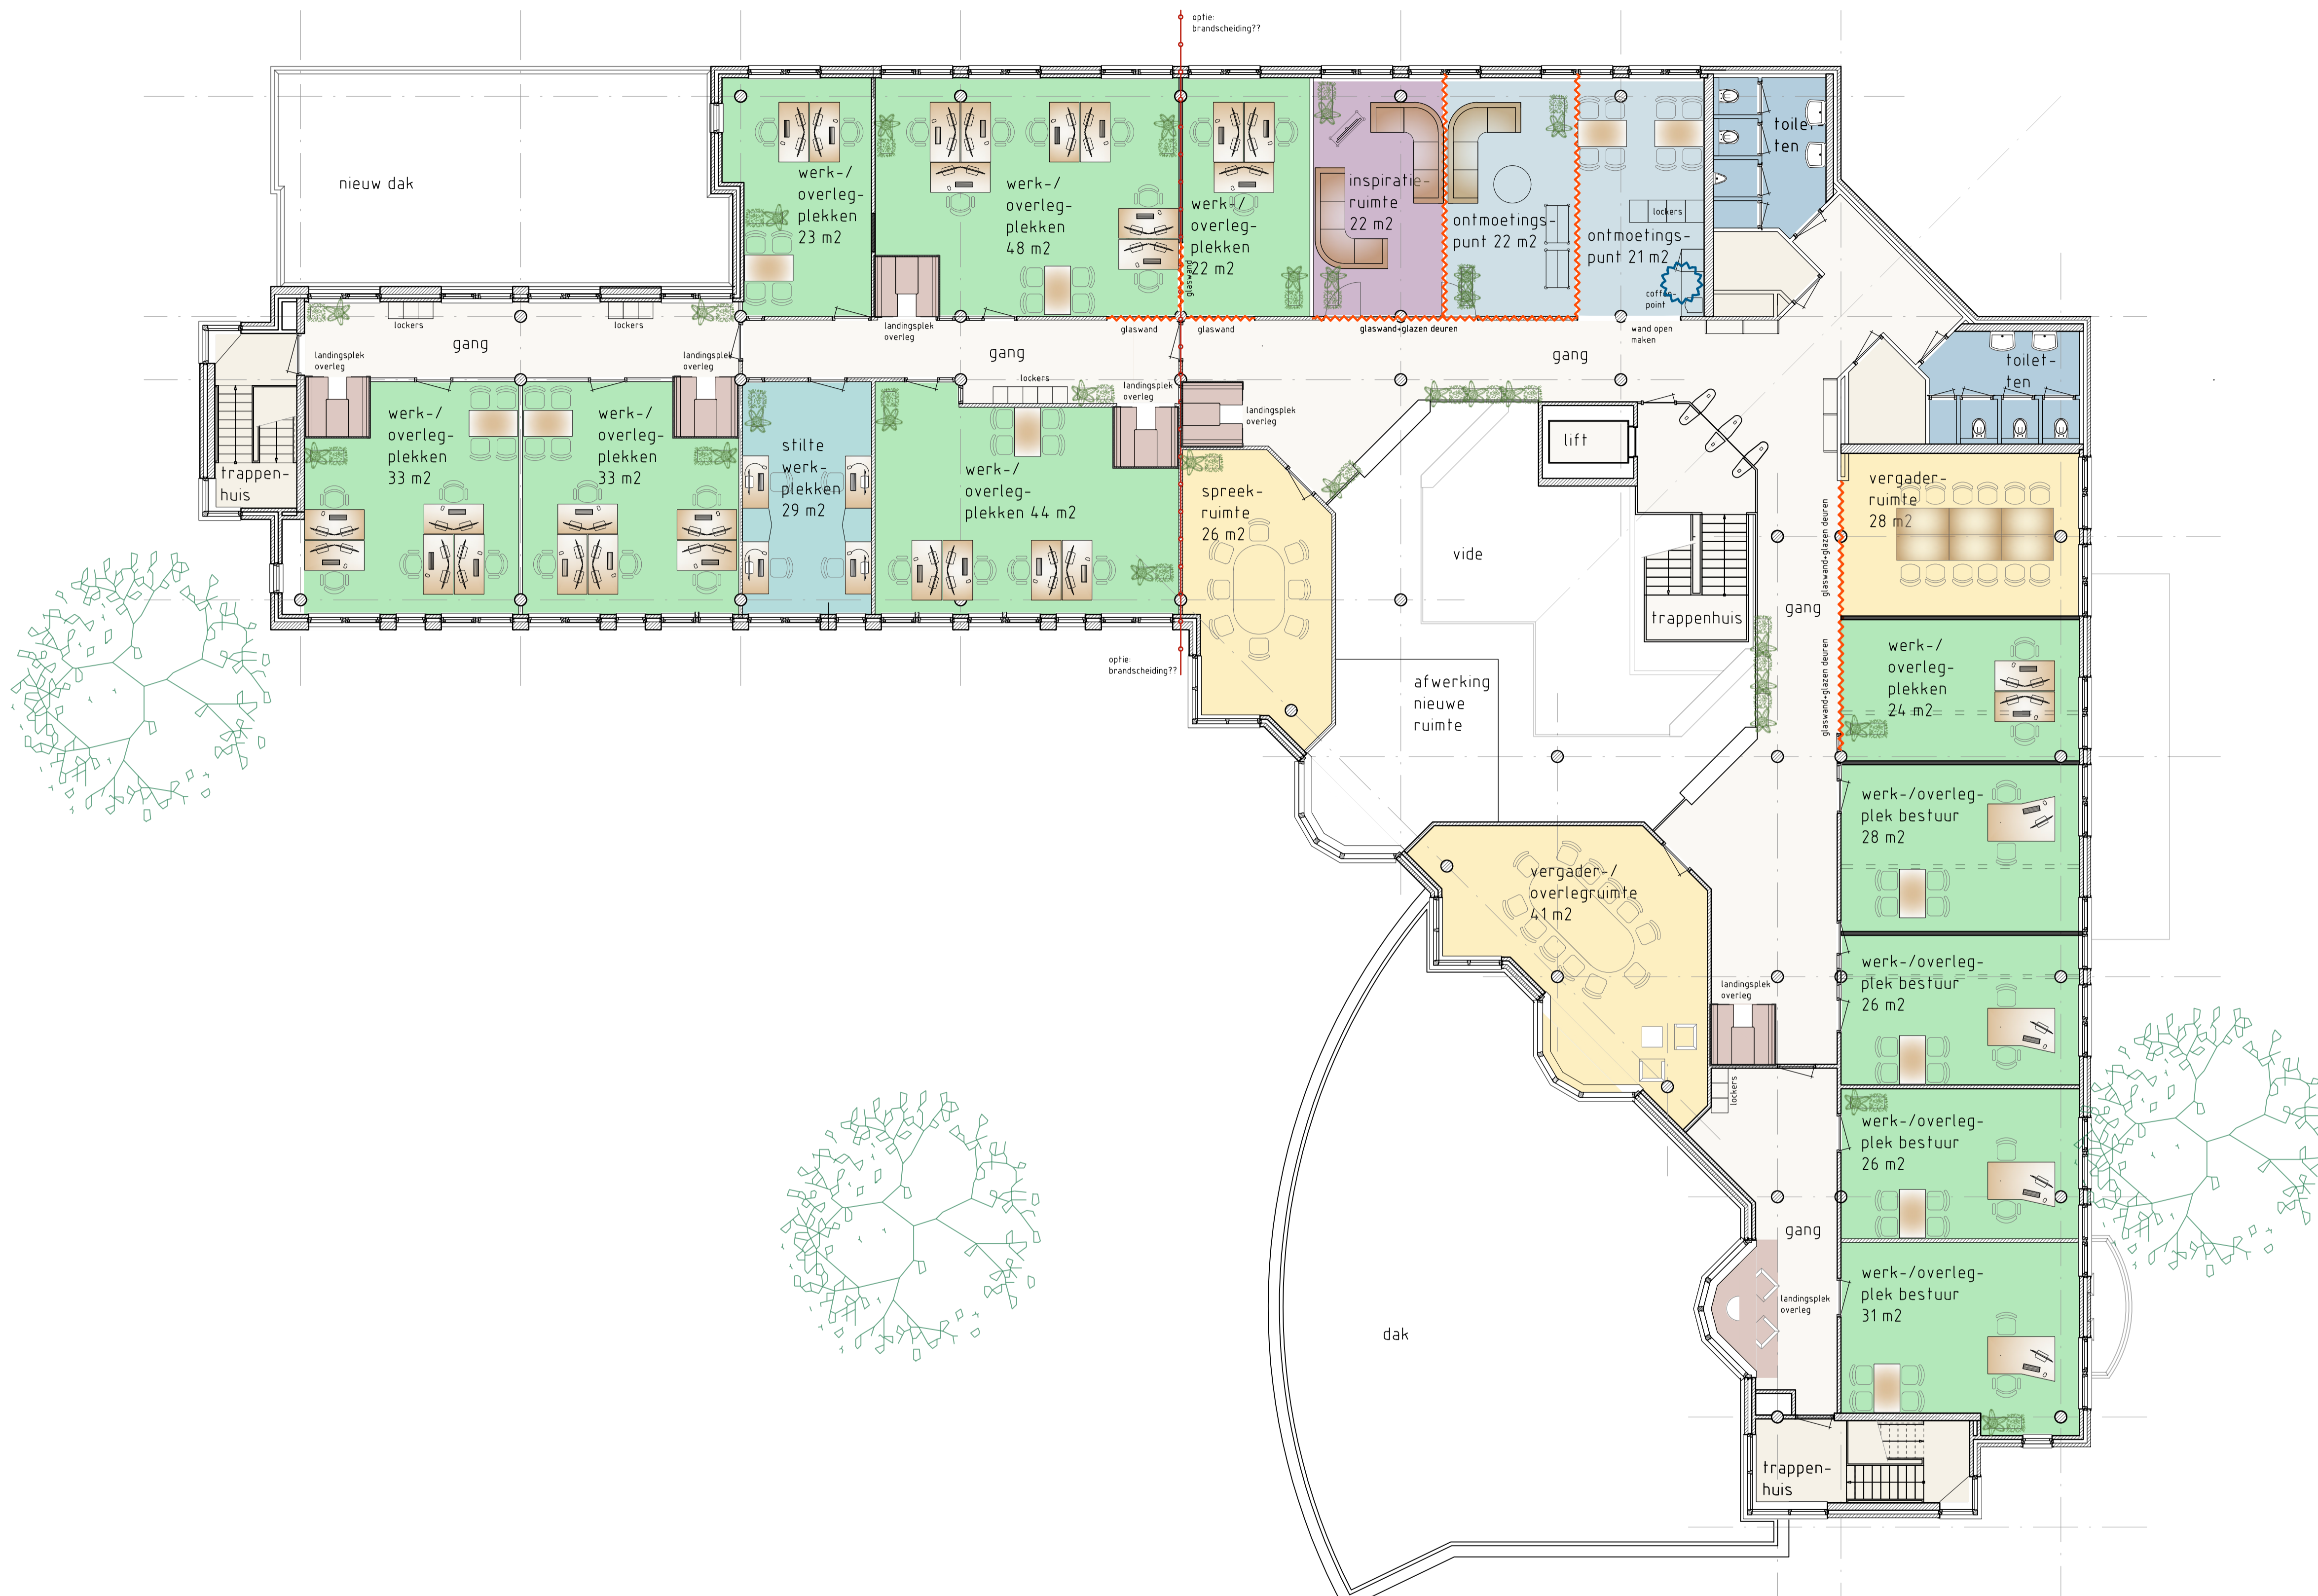

2e verdieping - variant 4

variant 4

opdrachtgever:
college van b&w van de gemeente hardinxveld-giessendam
postbus 175, 3370 ad hardinxveld-giessendam

werk:
scenario-onderzoek huis van de gemeente
aan het raadhuisplein 1 te hardinxveld-giessendam

onderdeel:

gewijzigd :	gewijzigd :
gewijzigd :	gewijzigd : 27-10-2023
datum :	17-10-2023
schaal :	1=100
getekend :	jh
formaat :	a1

2e verdieping

architectenbureau
VAN HUNNIK, LAMBRECHTS & OVERDUIN
architecten avb

transportweg 48 3371mb hardinxveld-giessendam
telefoon (010) 411 37 52
e-mail architecten@vhlo.nl
website www.vhlo.nl
architectenregister 1.890102.051

blad: 24.03

werk: 4019

deze uitgave en alle in deze uitgave opgenomen ontwerpen en afbeeldingen vallen onder de auteurswet 1912 © van hunnik, lambrechts en overduin - architecten avb - hardinxveld-giessendam



noordgevel - bestaand



noordgevel - variant 4

variant 4

opdrachtgever:
college van b&w van de gemeente hardinxveld-giessendam
postbus 175, 3370 ad hardinxveld-giessendam

werk:
scenario-onderzoek huis van de gemeente
aan het raadhuisplein 1 te hardinxveld-giessendam

onderdeel:

gewijzigd :	gewijzigd :
gewijzigd :	gewijzigd : 27-10-2023
datum :	datum : 17-10-2023
schaal :	schaal : 1=100
getekend :	getekend : jh
formaat :	formaat : a1

noordgevel

blad: 24.05

architectenbureau
**VAN HUNNIK,
LAMBRECHTS
& OVERDUIN**
architecten nvb

transportweg 48 3371mb hardinxveld-giessendam
telefoon (010) 411 37 52
e-mail architecten@vhlo.nl
website www.vhlo.nl
architectenregister 1.890102.051

werk: 4019



zuidgevel - bestaand



zuidgevel - variant 4

variant 4

opdrachtgever:
college van b&w van de gemeente hardinxveld-giessendam
postbus 175, 3370 ad hardinxveld-giessendam

werk:
scenario-onderzoek huis van de gemeente
aan het raadhuisplein 1 te hardinxveld-giessendam

onderdeel:

gewijzigd :	gewijzigd : 27-10-2023
gewijzigd : 25-10-2023	datum : 17-10-2023
	schaal : 1=100
	getekend : jh
	formaat : a1

zuidgevel

blad: 24.06

architectenbureau
**VAN HUNNIK,
LAMBRECHTS
& OVERDUIN**
architecten avb

transportweg 48 3371mb hardinxveld-giessendam
telefoon (010) 411 37 52
e-mail architecten@vhio.nl
website www.vhio.nl
architectenregister 1.890102.051

werk: 4019