

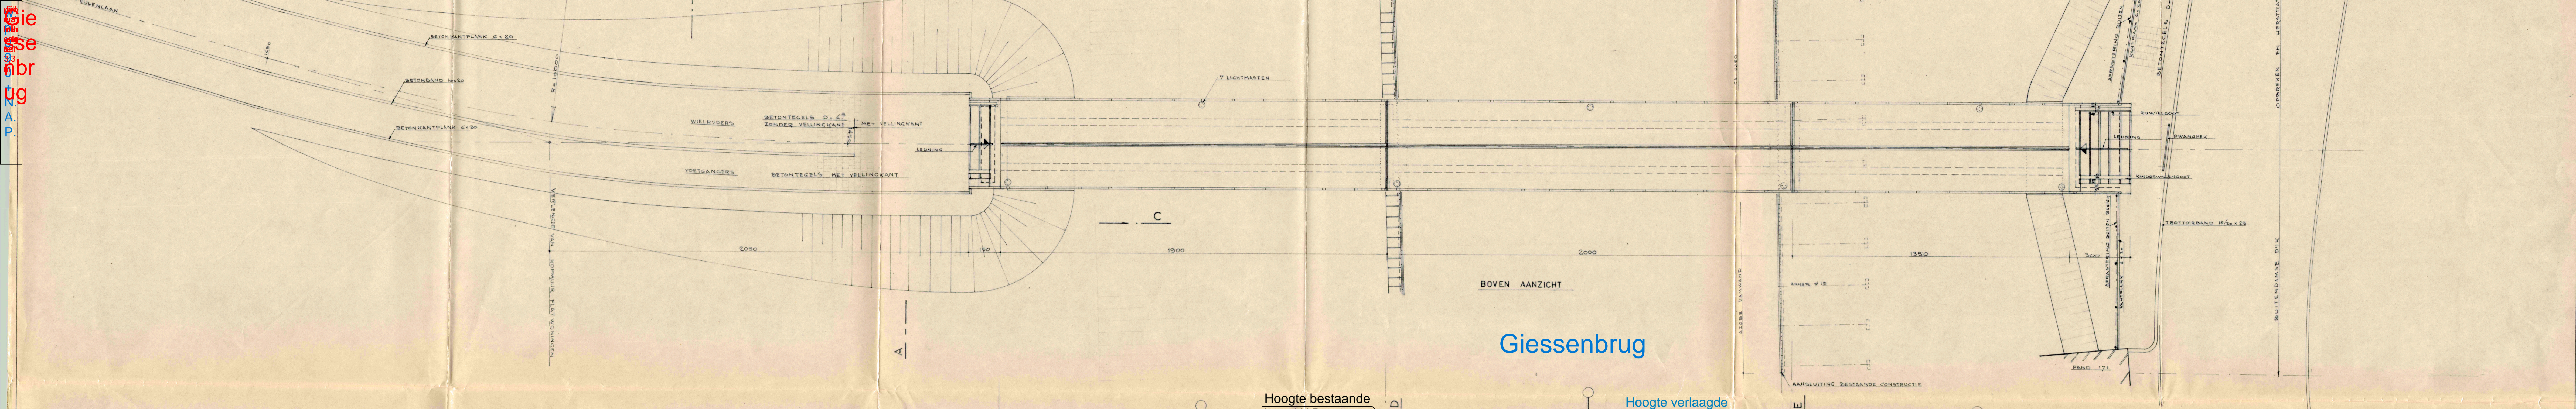
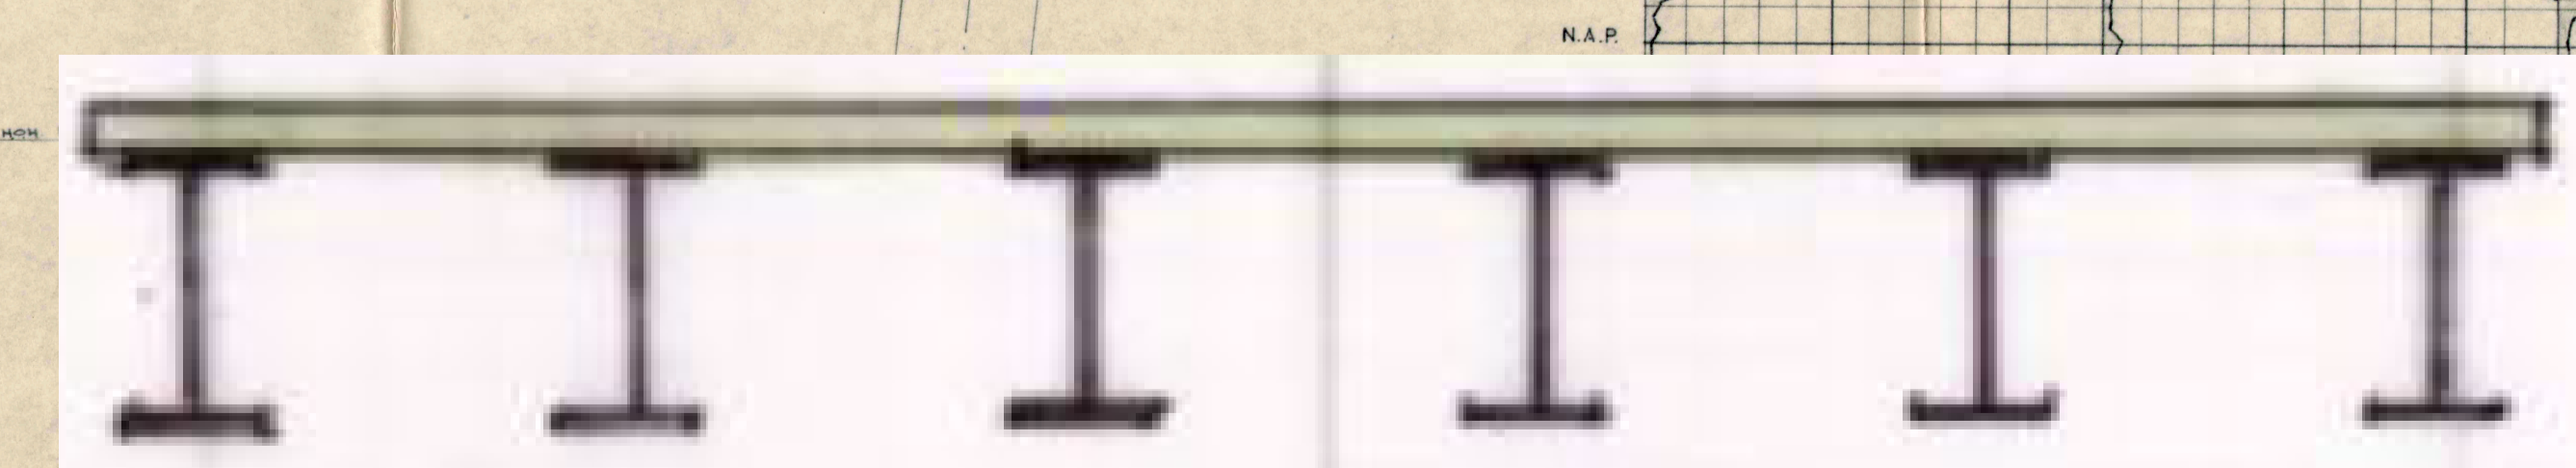
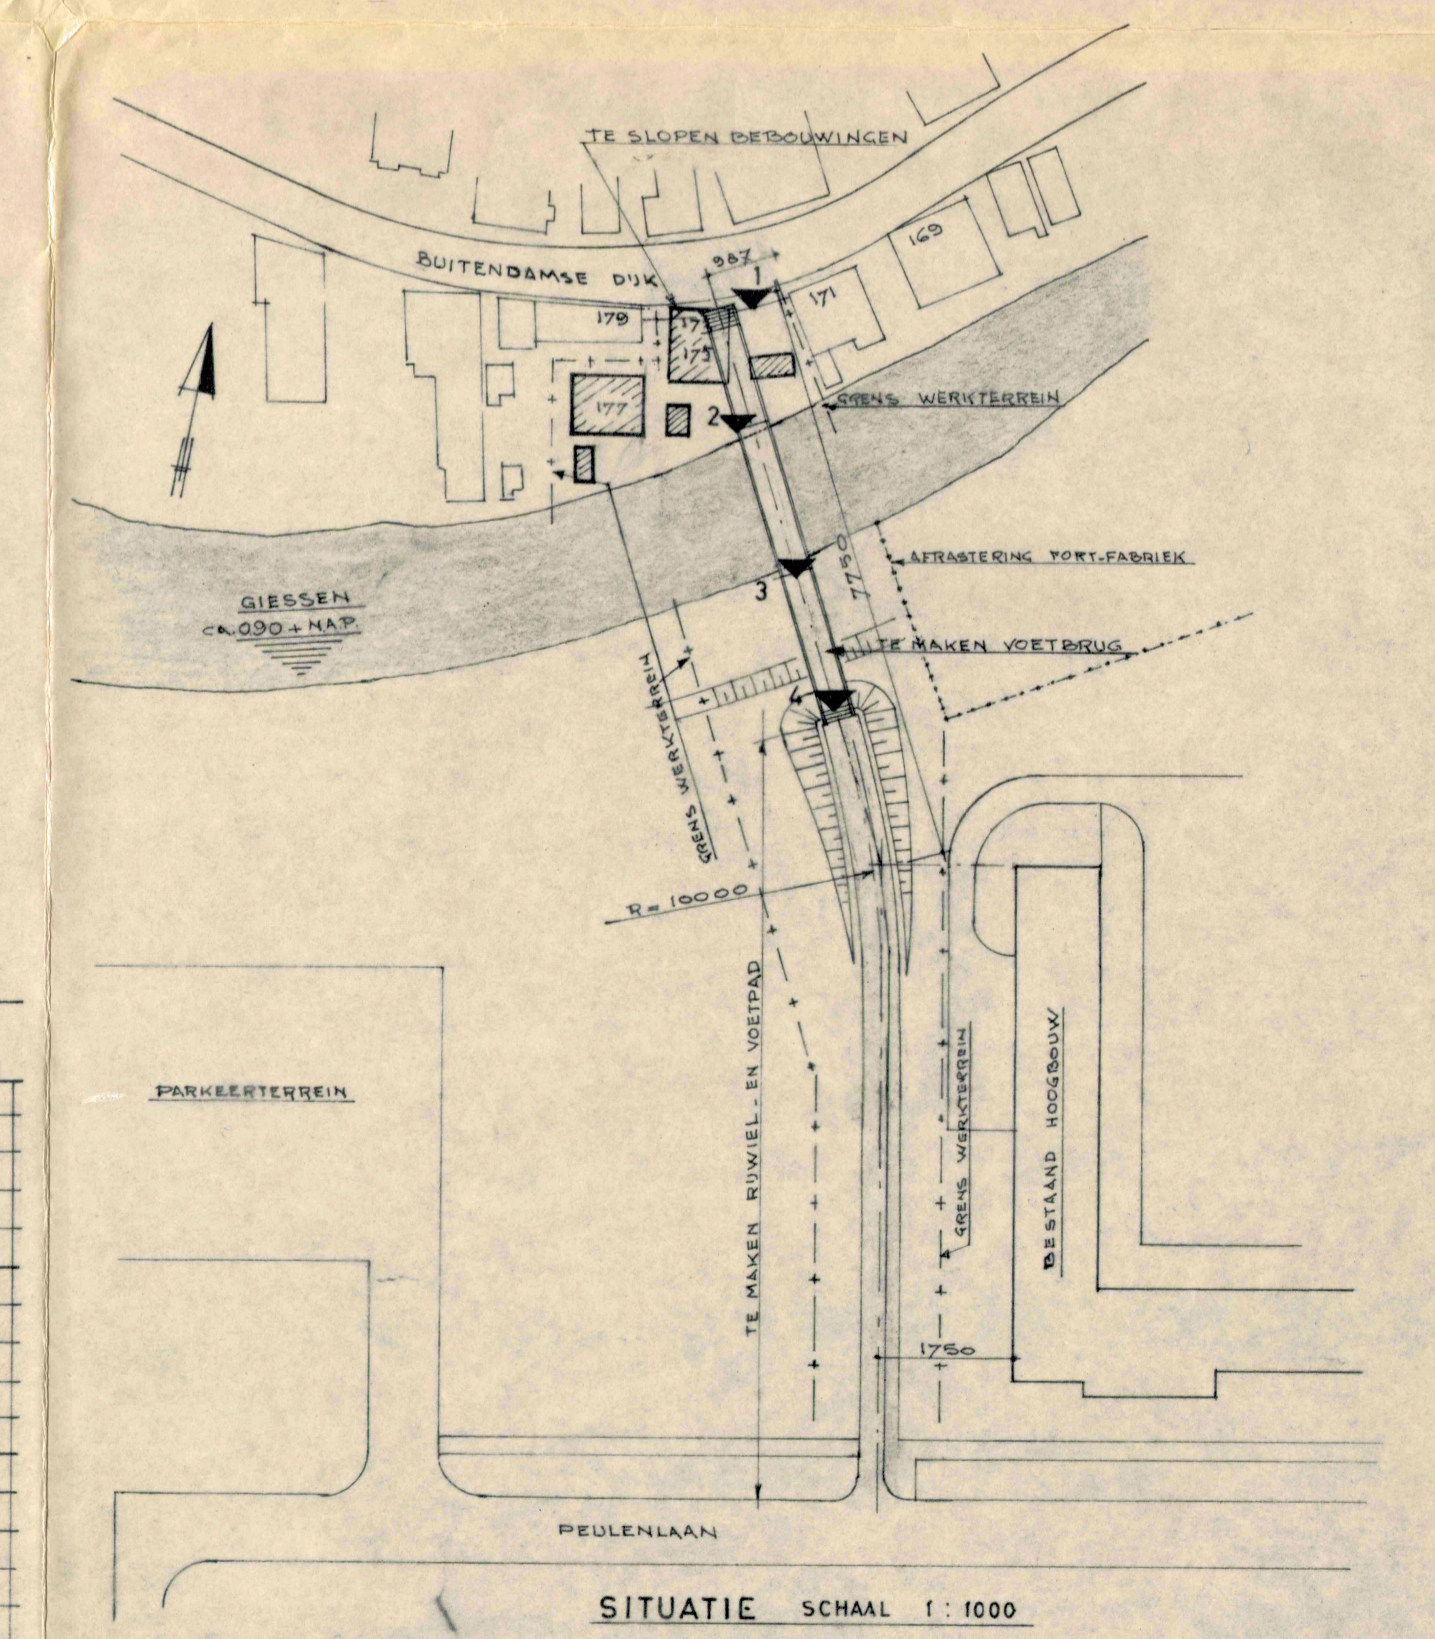


nie
se
br
ug
A.P.

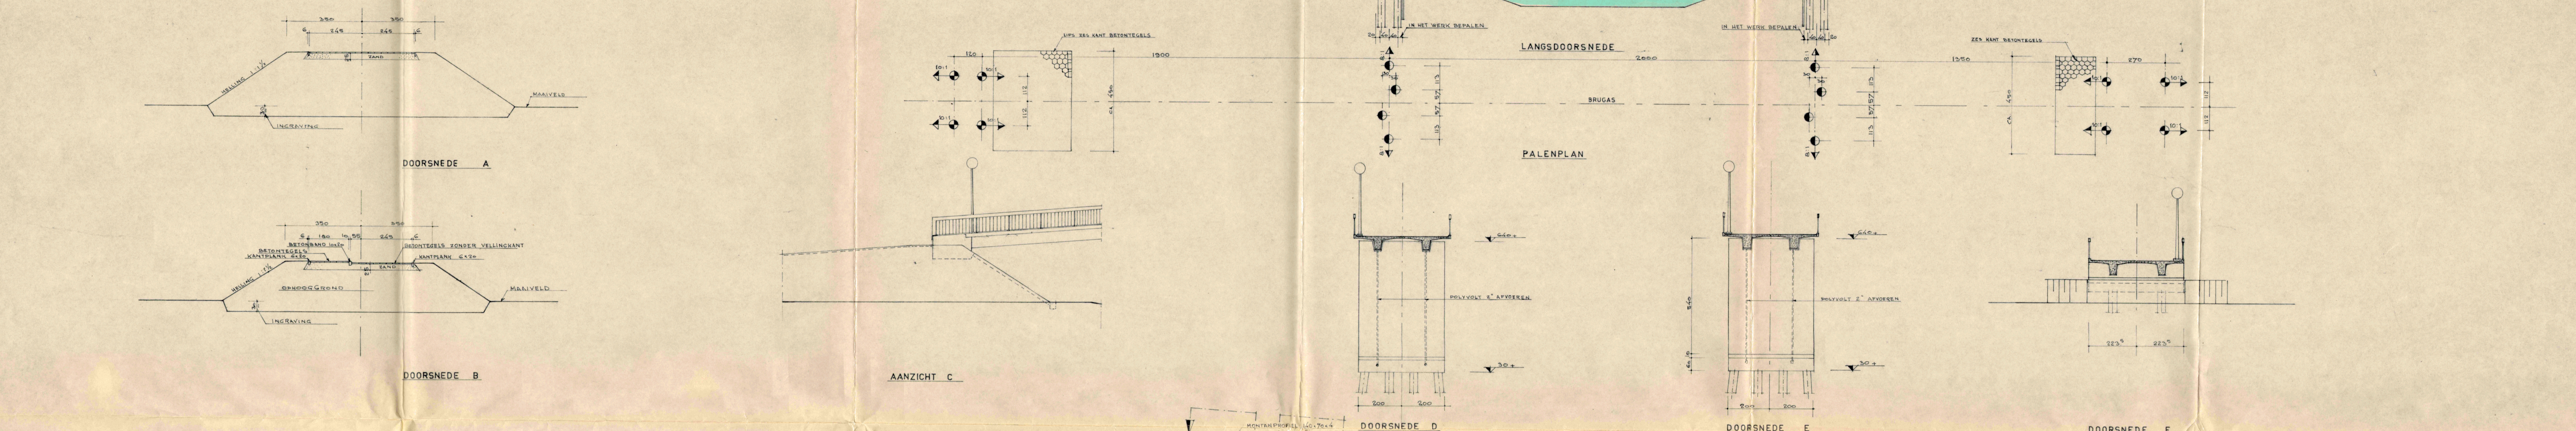

Giessenbrug

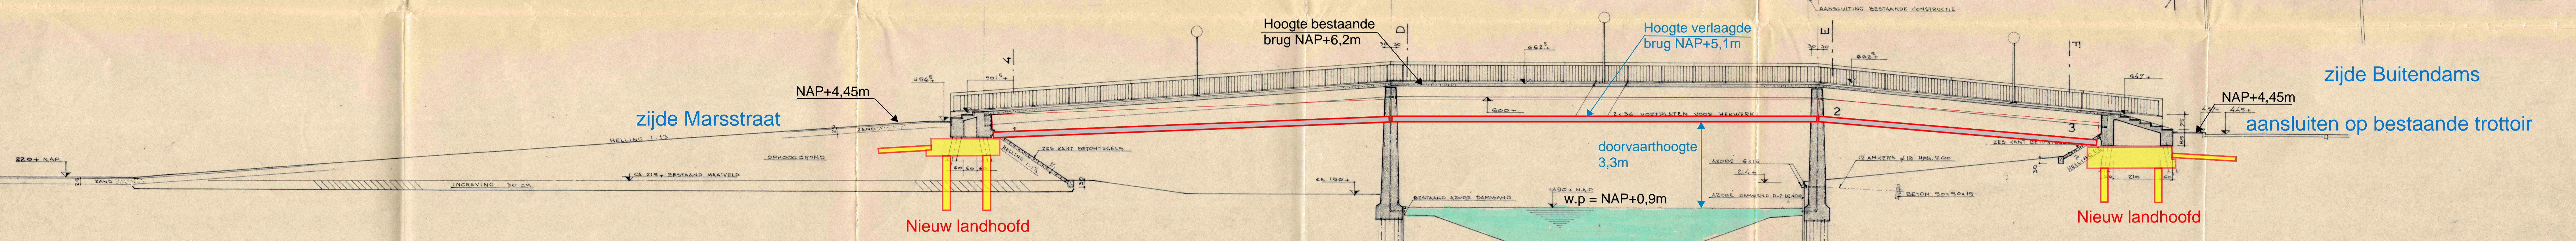

GEMEENTE HARDINXVELD - GIESSENDAM			
VOETBRUG OVER DE GIESSEN			
BESTEKTEKENING			
SCHAAL: 1:1000-100-20-5	WERK NR. 938	OP. G. JK.	
AFM: 90 X 126	BLAD NR. 20	DAT.	OMSCHR.
DRSCHAGE STERKENBURG BOOD VENSTRA		INGENIEURS EN ARCHITECTEN	
GLASHAVEN 20 ROTTERDAM		TELEFOON 010-124540	