

### renvooi GO

<span style="display:inline-block; width:15px; height:15px; background-color:#f4a460;"></span>	werk- en overlegruimte	204 m <sup>2</sup>
<span style="display:inline-block; width:15px; height:15px; background-color:#d9ead3;"></span>	kantine	- m <sup>2</sup>
<span style="display:inline-block; width:15px; height:15px; background-color:#fff2cc;"></span>	verkeersruimte, ontvangst	140 m <sup>2</sup>
<span style="display:inline-block; width:15px; height:15px; background-color:#d9ead3;"></span>	dienstruimte, berging, techniek	298 m <sup>2</sup>
<span style="display:inline-block; width:15px; height:15px; background-color:#a6c9ec;"></span>	sanitaire ruimte	20 m <sup>2</sup>
<span style="display:inline-block; width:15px; height:15px; background-color:#d9ead3;"></span>	raadsdomein	- m <sup>2</sup>
<span style="display:inline-block; width:15px; height:15px; background-color:#f4cccc;"></span>	ruimte politie	73 m <sup>2</sup>
<span style="display:inline-block; width:15px; height:15px; background-color:#d9ead3;"></span>	ruimte sociale dienst	- m <sup>2</sup>

onderverdieping bestaand

### haalbaarheidsplan

opdrachtgever:	college van b&w van de gemeente hardinxveld-giessendam postbus 175, 3370 ad hardinxveld-giessendam	gewijzigd :
werk:	scenario-onderzoek huis van de gemeente aan het raadhuisplein 1 te hardinxveld-giessendam	gewijzigd :
onderdeel:	onderverdieping - bestaand	datum : 15-06-2023
		schaal : 1=100
		getekend : mp/jh
		formaat : a1

onderverdieping - bestaand

blad: 00.00


architectenbureau  
**VAN HUNNIK, LAMBRECHTS & OVERDUIN**  
architecten avb

transportweg 48 3371mb hardinxveld-giessendam  
telefoon (010) 411 37 52  
e-mail architecten@vhlo.nl  
website www.vhlo.nl  
architectenregister 1.890102.051

werk: 4019

deze uitgave en alle in deze uitgave opgenomen ontwerpen en afbeeldingen vallen onder de auteurswet 1912 G van hunnik, lambrechts en overduin - architecten avb - hardinxveld-giessendam

T:\DATA\ACAD\2023\FAC3\4019\VLCO\01\BSC\dwg - basiss 1 - afgestempeld in het architectenregister onder nummer 1.890102.051

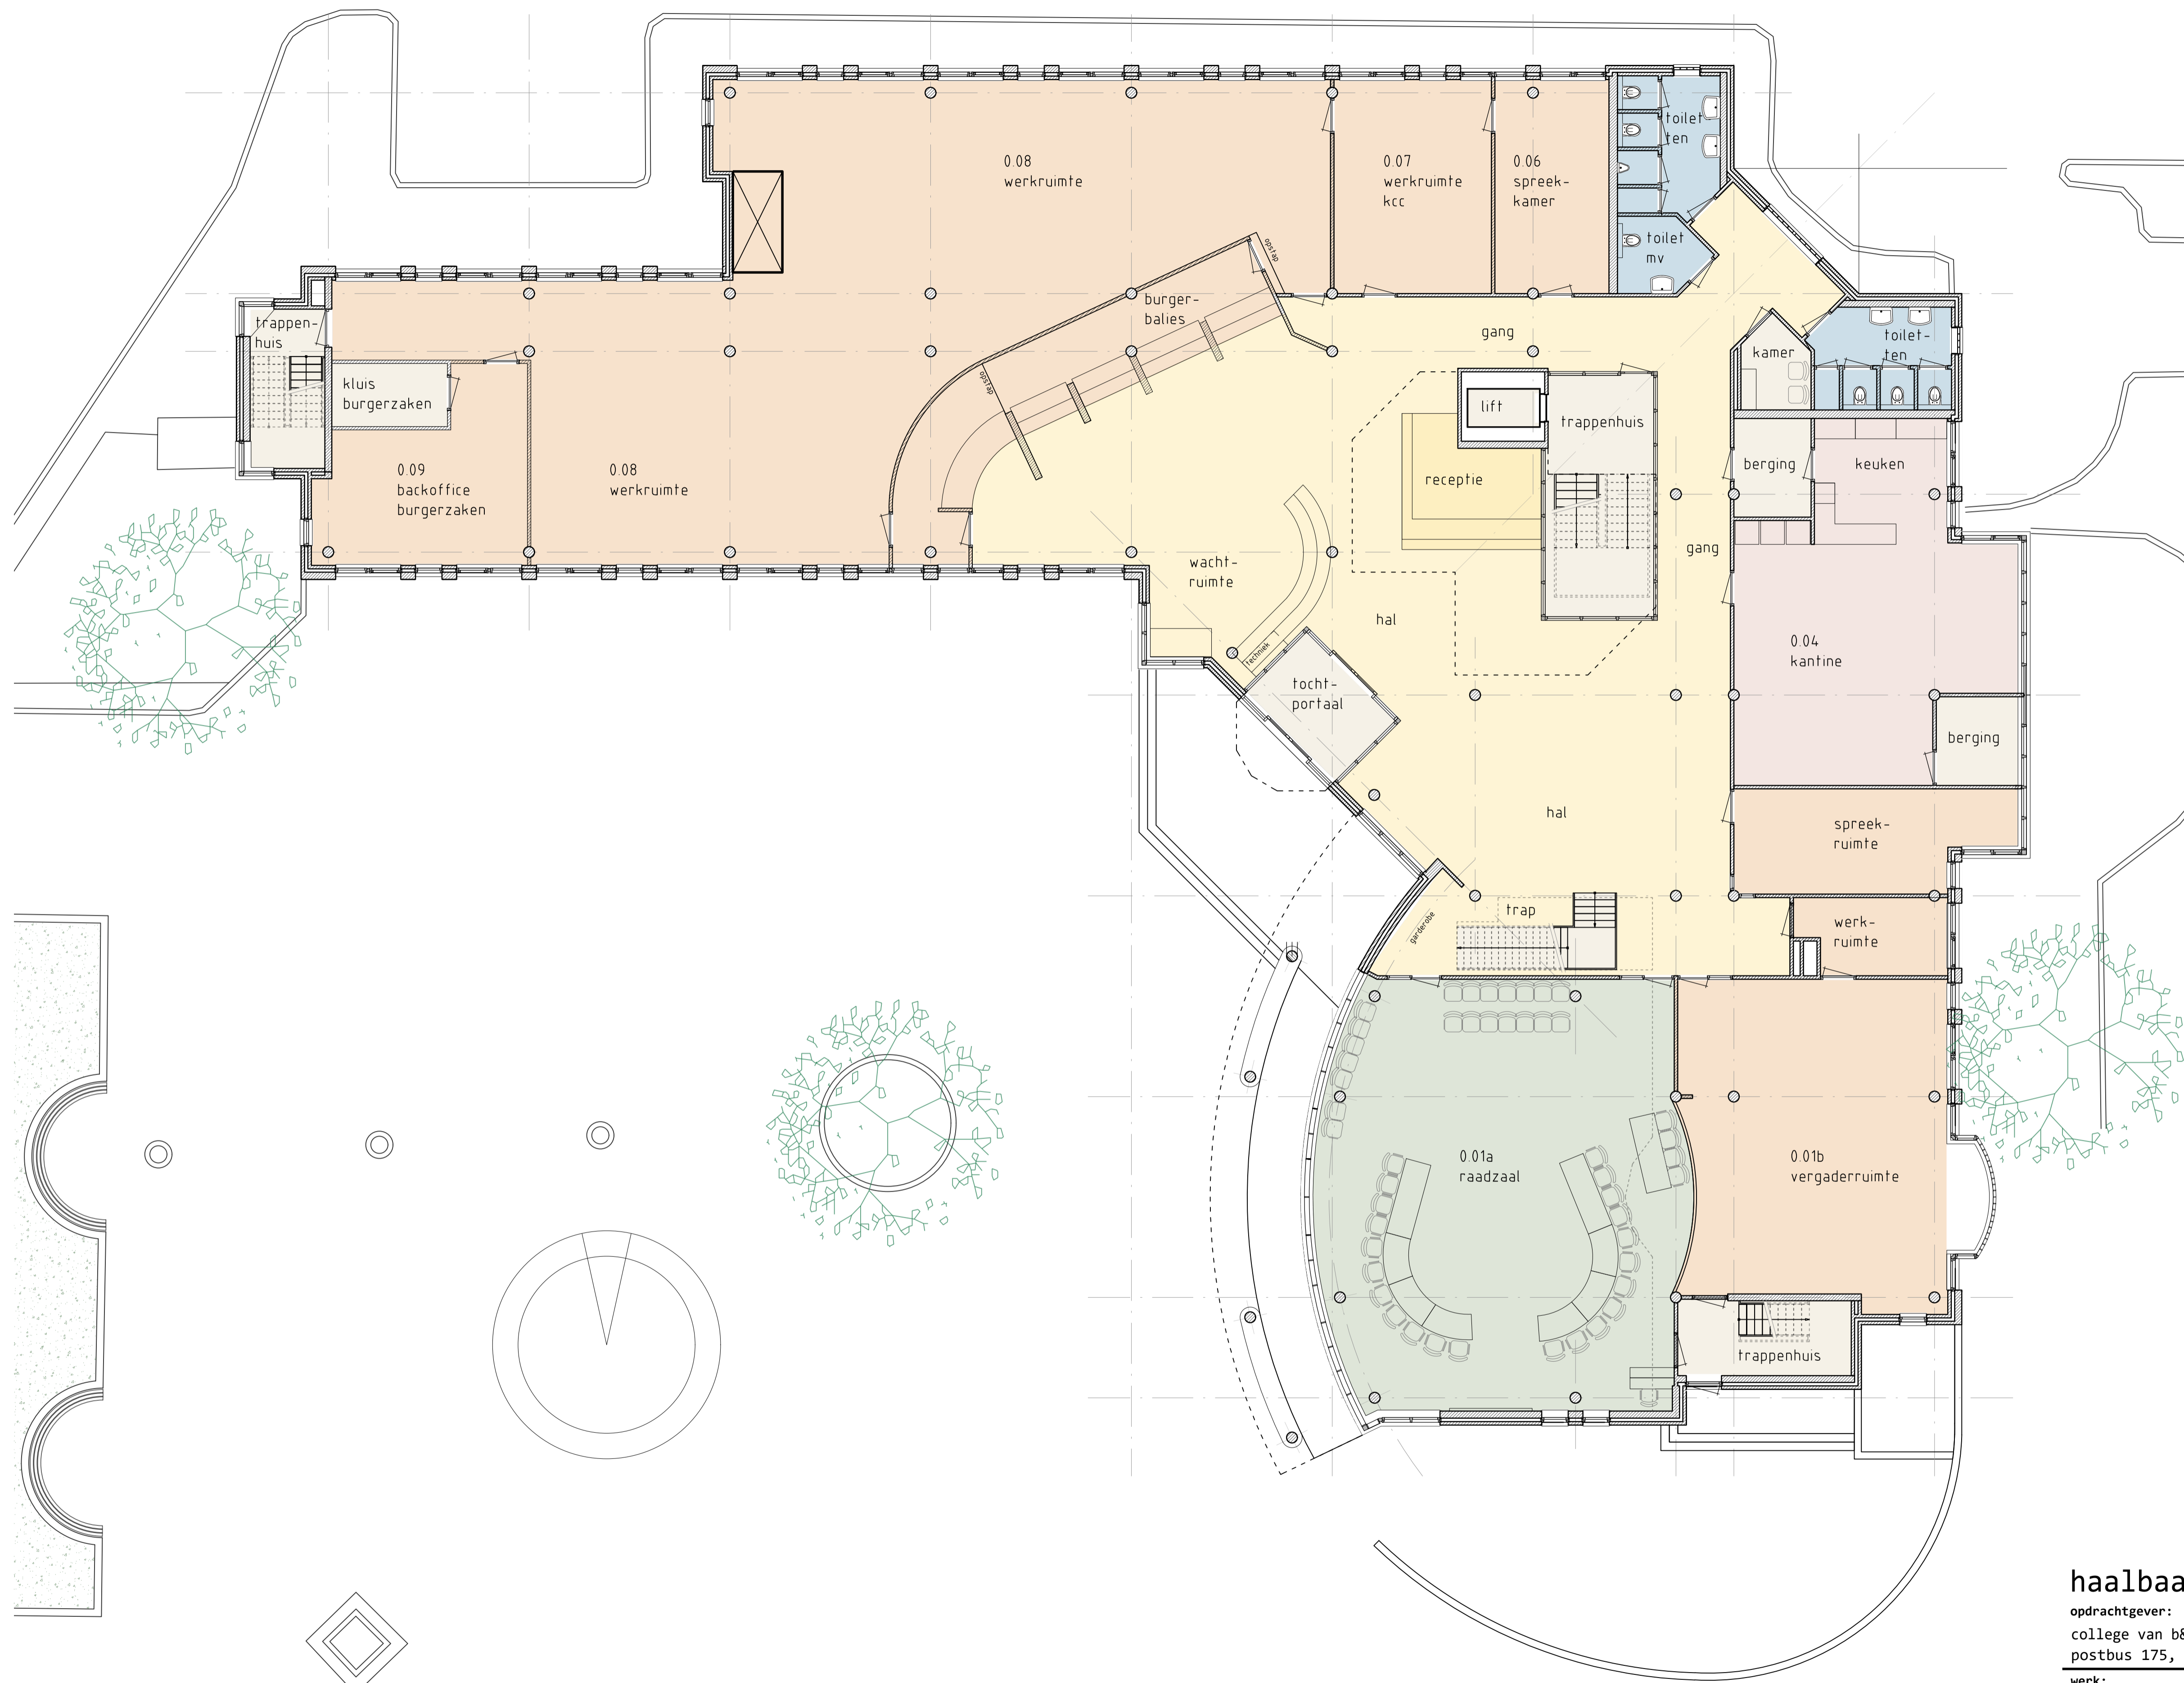

### renvooi GO

<span style="display:inline-block; width:15px; height:10px; background-color:#f4a460;"></span>	werk- en overlegruimte	444 m <sup>2</sup>
<span style="display:inline-block; width:15px; height:10px; background-color:#d9ead3;"></span>	kantine	69 m <sup>2</sup>
<span style="display:inline-block; width:15px; height:10px; background-color:#fff2cc;"></span>	verkeersruimte, ontvangst	270 m <sup>2</sup>
<span style="display:inline-block; width:15px; height:10px; background-color:#f4cccc;"></span>	dienstruimte, berging, techniek	85 m <sup>2</sup>
<span style="display:inline-block; width:15px; height:10px; background-color:#a6c9ec;"></span>	sanitaire ruimte	29 m <sup>2</sup>
<span style="display:inline-block; width:15px; height:10px; background-color:#c6e0b4;"></span>	raadsdomein	135 m <sup>2</sup>
<span style="display:inline-block; width:15px; height:10px; background-color:#f4cccc;"></span>	ruimte politie	- m <sup>2</sup>
<span style="display:inline-block; width:15px; height:10px; background-color:#c6e0b4;"></span>	ruimte sociale dienst	- m <sup>2</sup>

begane grond bestaand

### haalbaarheidsplan

opdrachtgever:  
college van b&w van de gemeente hardinxveld-giessendam  
postbus 175, 3370 ad hardinxveld-giessendam

werk:  
scenario-onderzoek huis van de gemeente  
aan het raadhuisplein 1 te hardinxveld-giessendam

gewijzigd :	gewijzigd :
gewijzigd :	gewijzigd :
datum : 15-06-2023	gewijzigd :
schaal : 1=100	gewijzigd :
getekend : mp/jh	gewijzigd :
Formaat : a1	gewijzigd :

onderdeel:  
begane grond - bestaand







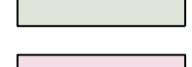
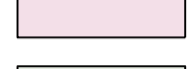
blad: 00.01


architectenbureau:  
**VAN HUNNIK, LAMBRECHTS & OVERDUIN**  
architecten avb

transportweg 48 3371mb hardinxveld-giessendam  
telefoon (010) 411 37 52  
e-mail architecten@vhlo.nl  
website www.vhlo.nl  
architectenregister 1.890102.051

werk: 4019
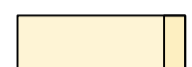
# renvooi GO

	werk- en overlegruimte	557 m2
	kantine	- m2
	verkeersruimte, ontvangst	216 m2
	dienstruimte, berging, techniek	55 m2
	sanitaire ruimte	25 m2
	raadsdomein	58 m2
	ruimte politie	- m2
	ruimte sociale dienst	- m2

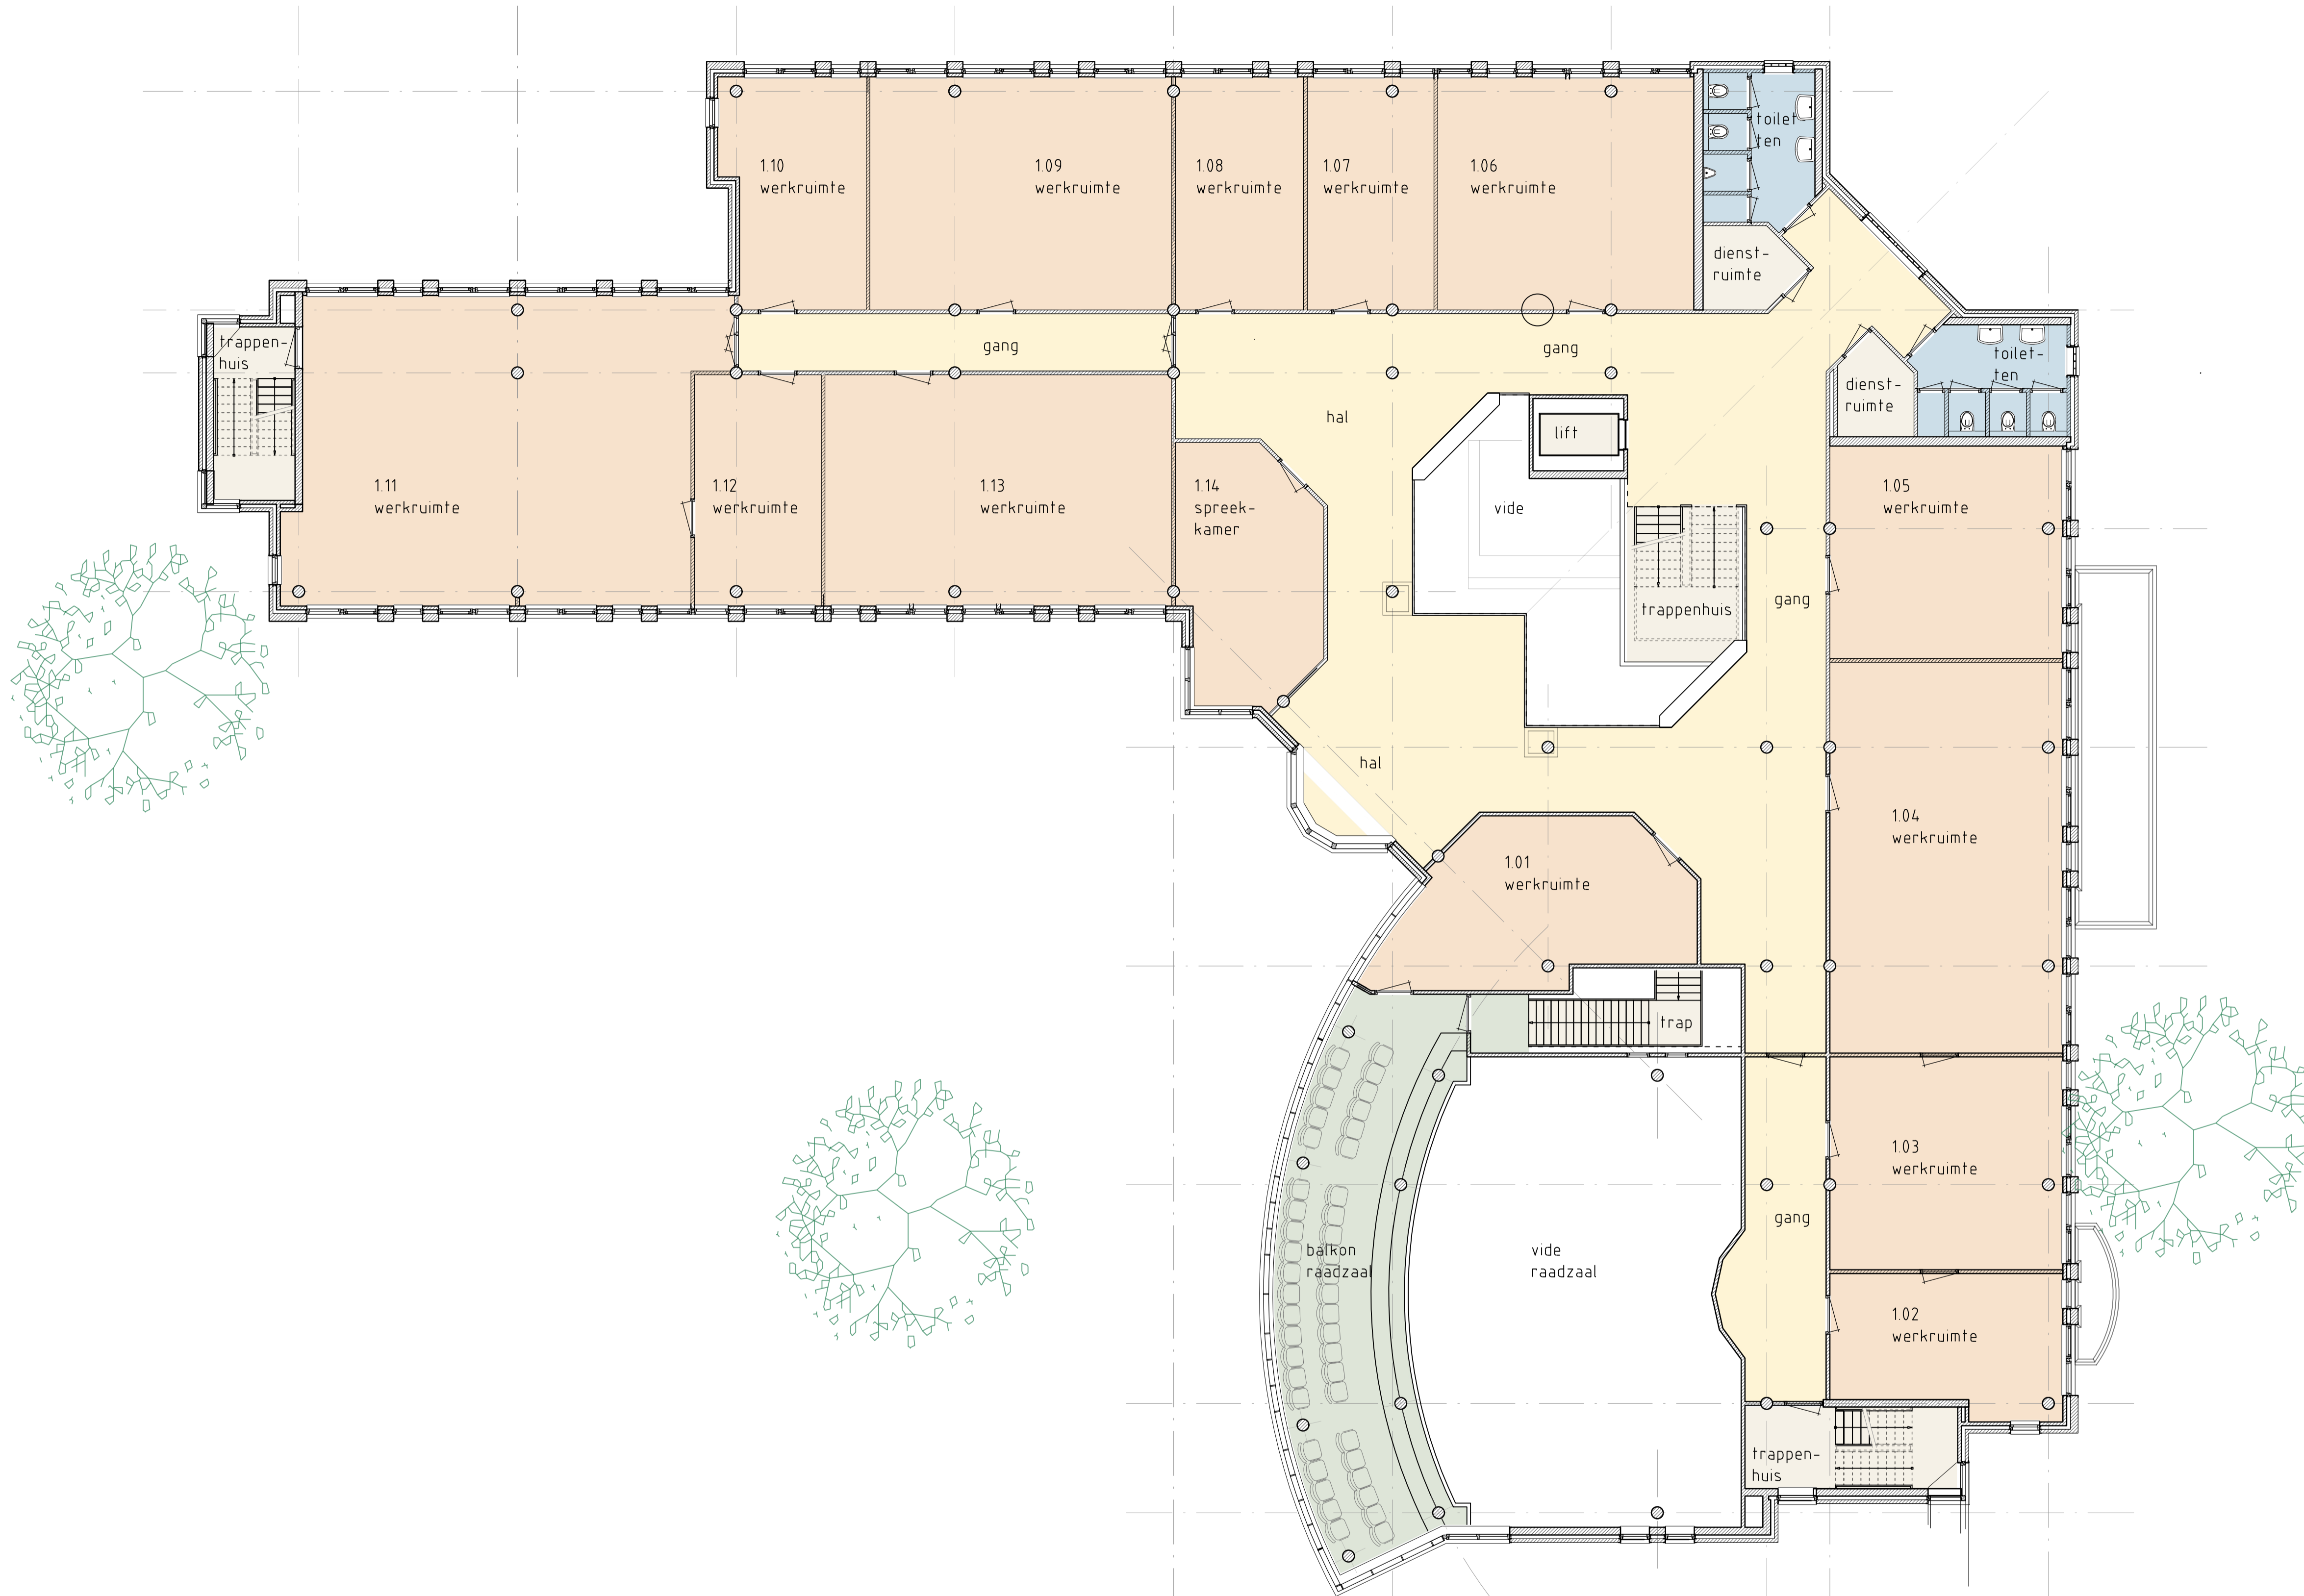









1e verdieping bestaand


## haalbaarheidsplan

opdrachtgever:	college van b&w van de gemeente hardinxveld-giessendam postbus 175, 3370 ad hardinxveld-giessendam	gewijzigd :
werk:	scenario-onderzoek huis van de gemeente aan het raadhuisplein 1 te hardinxveld-giessendam	gewijzigd : datum : 15-06-2023 schaal : 1=100 getekend : mp/jh
onderdeel:	1e verdieping - bestaand	Formaat : a1
architectenbureau:	<b>VAN HUNNIK, LAMBRECHTS &amp; OVERDUIN</b> architecten avb	transportweg 48 3371mb hardinxveld-giessendam telefoon (010) 411 37 52 e-mail architecten@vhlo.nl website www.vhlo.nl architectenregister 1.890102.051
		<b>blad: 00.02</b>
		<b>werk: 4019</b>

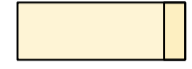deze uitgave en alle in deze uitgave opgenomen ontwerpen en afbeeldingen vallen onder de auteurswet 1912 G van hunnik, lambrechts en overduin - architecten avb - hardinxveld-giessendam

# renvooi GO

	werk- en overlegruimte	474 m <sup>2</sup>
	kantine	- m <sup>2</sup>
	verkeersruimte, ontvangst	190 m <sup>2</sup>
	dienstruimte, berging, techniek	43 m <sup>2</sup>
	sanitaire ruimte	24 m <sup>2</sup>
	raadsdomein	- m <sup>2</sup>
	ruimte politie	- m <sup>2</sup>
	ruimte sociale dienst	69 m <sup>2</sup>

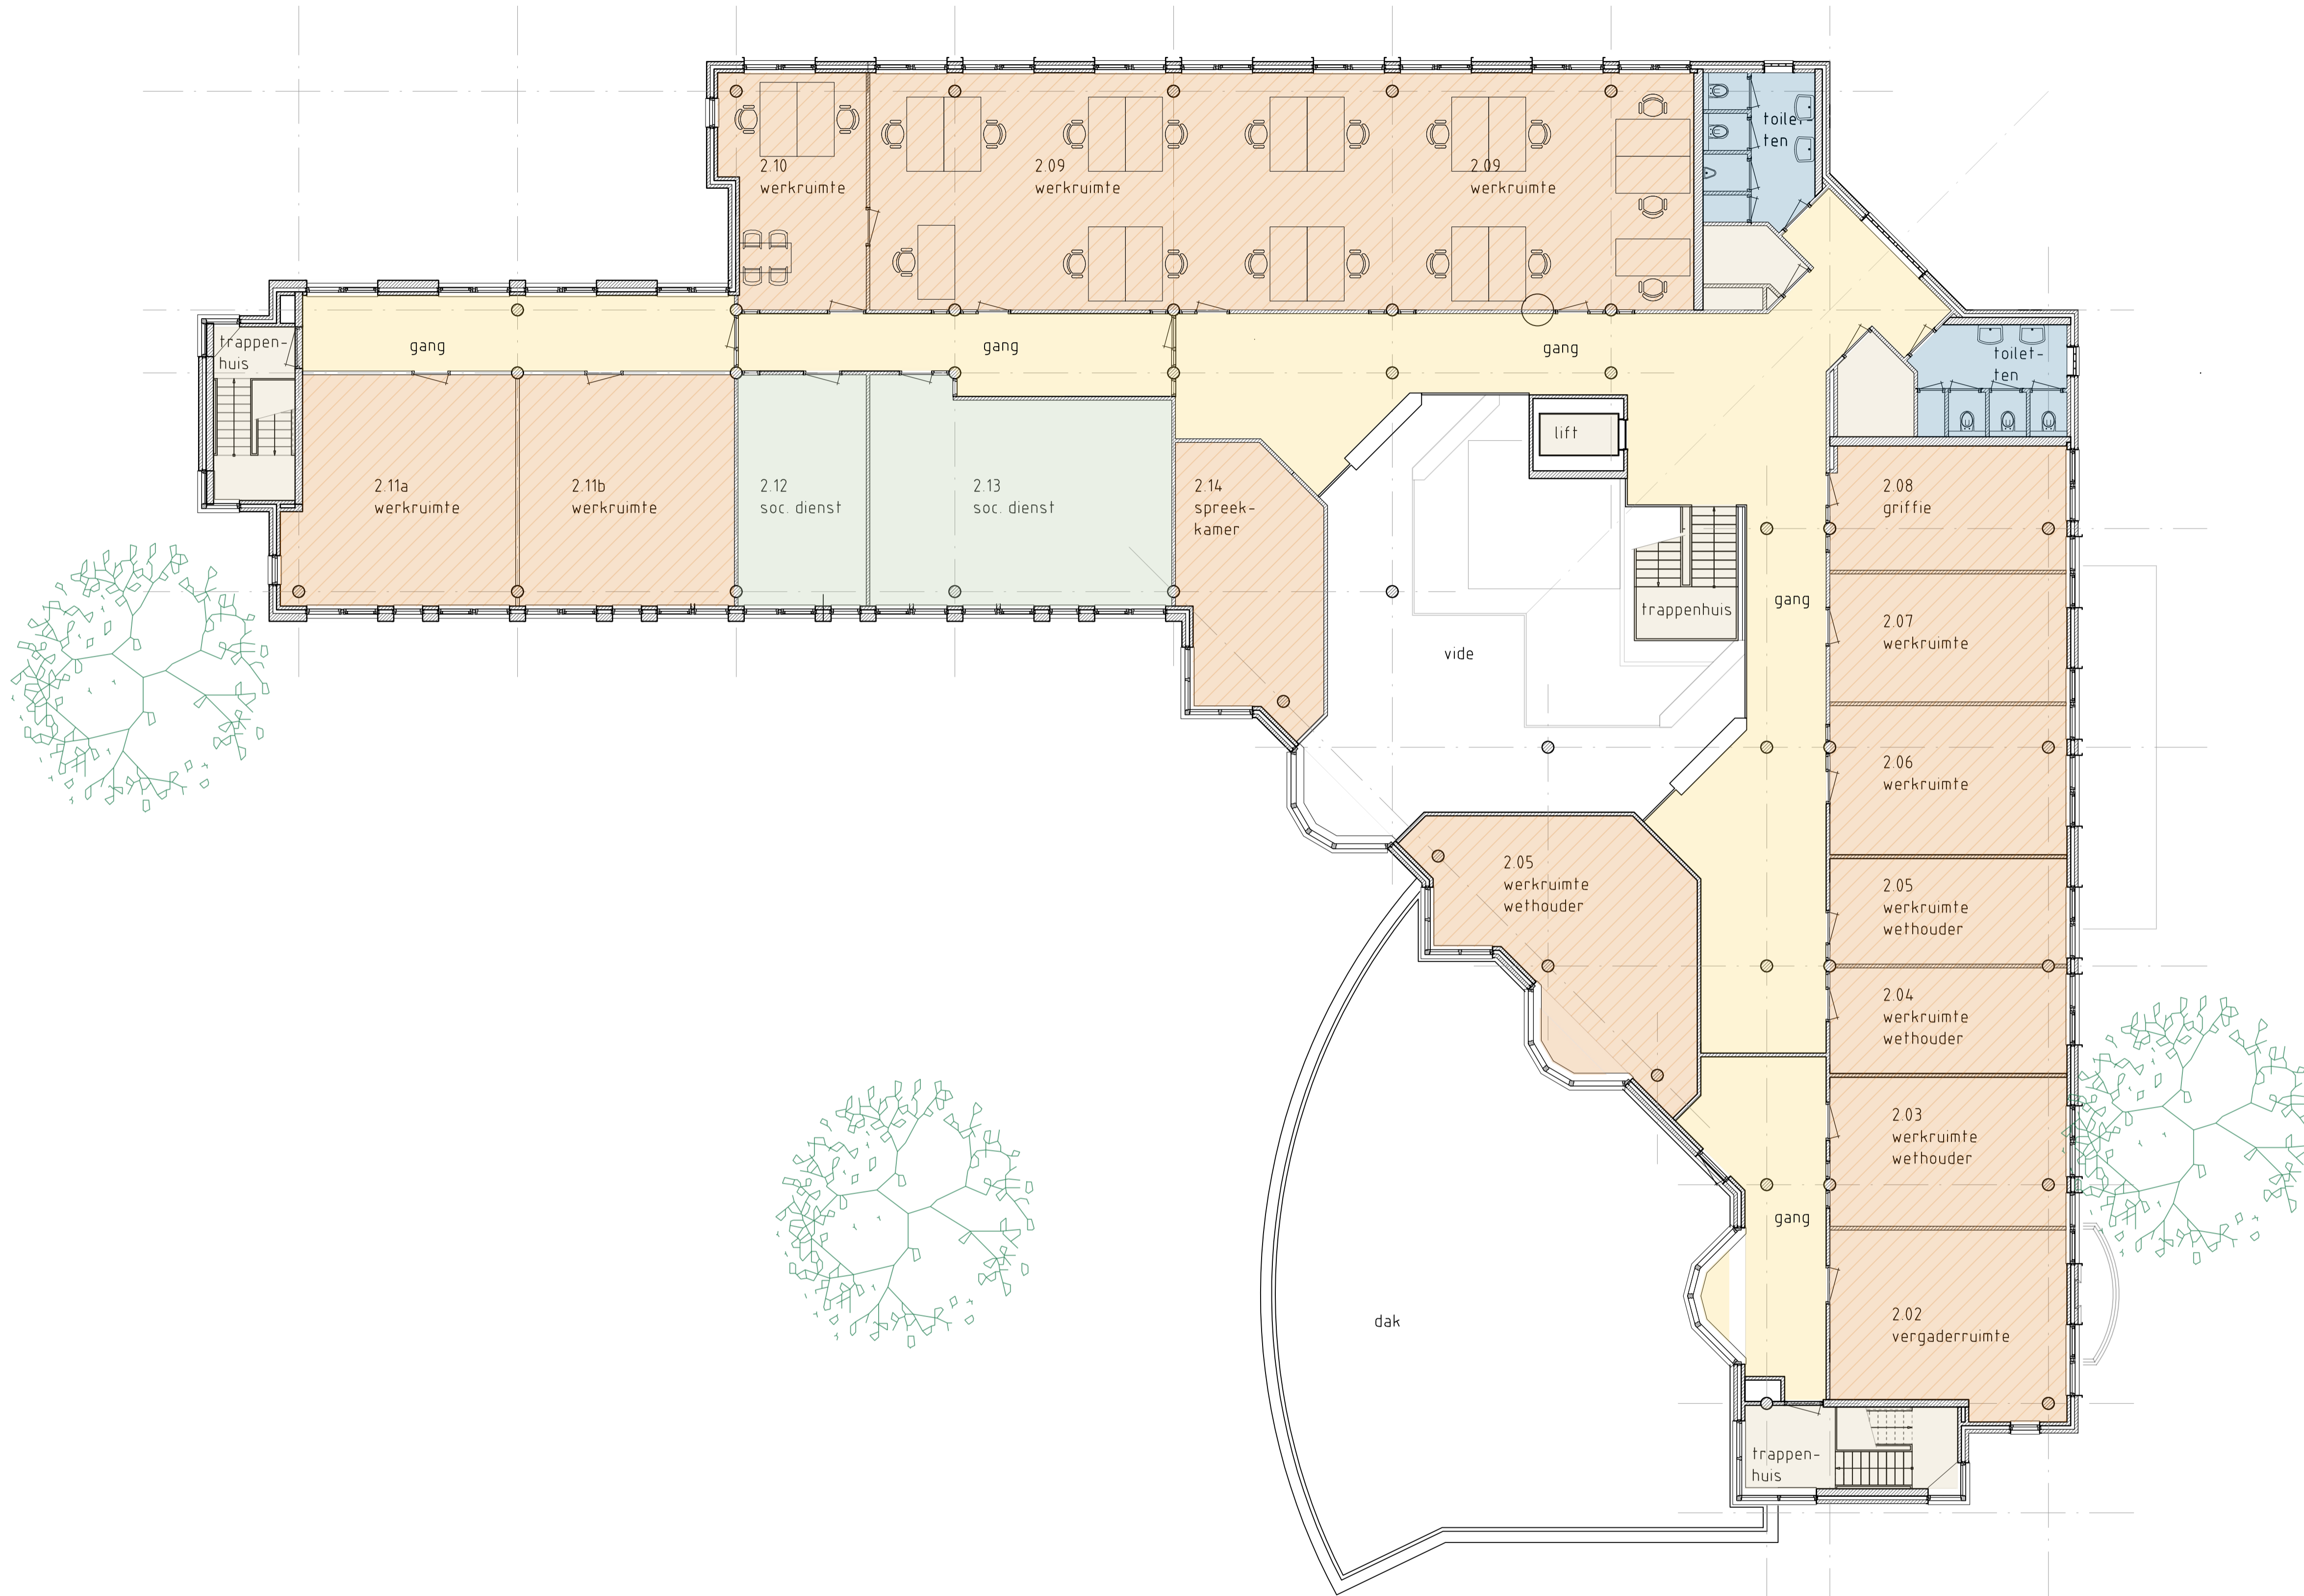

2e verdieping bestaand

## haalbaarheidsplan

opdrachtgever:	college van b&w van de gemeente hardinxveld-giessendam postbus 175, 3370 ad hardinxveld-giessendam	gewijzigd :
werk:	scenario-onderzoek huis van de gemeente aan het raadhuisplein 1 te hardinxveld-giessendam	gewijzigd :
onderdeel:	2e verdieping - fragment	datum : 19-04-2023
		schaal : 1=100
		getekend : mp/jh
		formaat : a1

## 2e verdieping - fragment

architectenbureau:	transportweg 48 3371mb hardinxveld-giessendam telefoon (010) 411 37 52 e-mail architecten@h1o.nl website www.h1o.nl architecten avb 1.890102.051	architectenregister
--------------------	--	---------------------

blad: 00.03a

werk: 4019



noordgevel bestaand

### haalbaarheidsplan

opdrachtgever:	college van b&w van de gemeente hardinxveld-giessendam postbus 175, 3370 ad hardinxveld-giessendam	gewijzigd :
werk:	scenario-onderzoek huis van de gemeente aan het raadhuisplein 1 te hardinxveld-giessendam	gewijzigd :
onderdeel:	noordgevel - bestaand	gewijzigd :
		datum : 16-05-2023
		schaal : 1=100
		getekend : mp/jh
		formaat : a1

blad: 00.05

werk: 4019

architectenbureau  
**VAN HUNNIK,  
LAMBRECHTS  
& OVERDUIN**  
architecten avb

transportweg 48 3371mb hardinxveld-giessendam  
telefoon (010) 411 37 52  
e-mail architecten@vhlo.nl  
website www.vhlo.nl  
architectenregister 1.890102.051



zuidgevel bestaand

### haalbaarheidsplan


opdrachtgever:	college van b&w van de gemeente hardinxveld-giessendam postbus 175, 3370 ad hardinxveld-giessendam	gewijzigd :
werk:	scenario-onderzoek huis van de gemeente aan het raadhuisplein 1 te hardinxveld-giessendam	gewijzigd :
onderdeel:	zuidgevel - bestaand	gewijzigd :
		datum : 15-06-2023
		schaal : 1=100
		getekend : jh/lg
		formaat : a1

blad: 00.06

werk: 4019

architectenbureau  
**VAN HUNNIK,  
LAMBRECHTS  
& OVERDUIN**  
architecten avb

transportweg 48 3371mb hardinxveld-giessendam  
telefoon (010) 411 37 52  
e-mail architecten@vhlo.nl  
website www.vhlo.nl  
architectenregister 1.890102.051

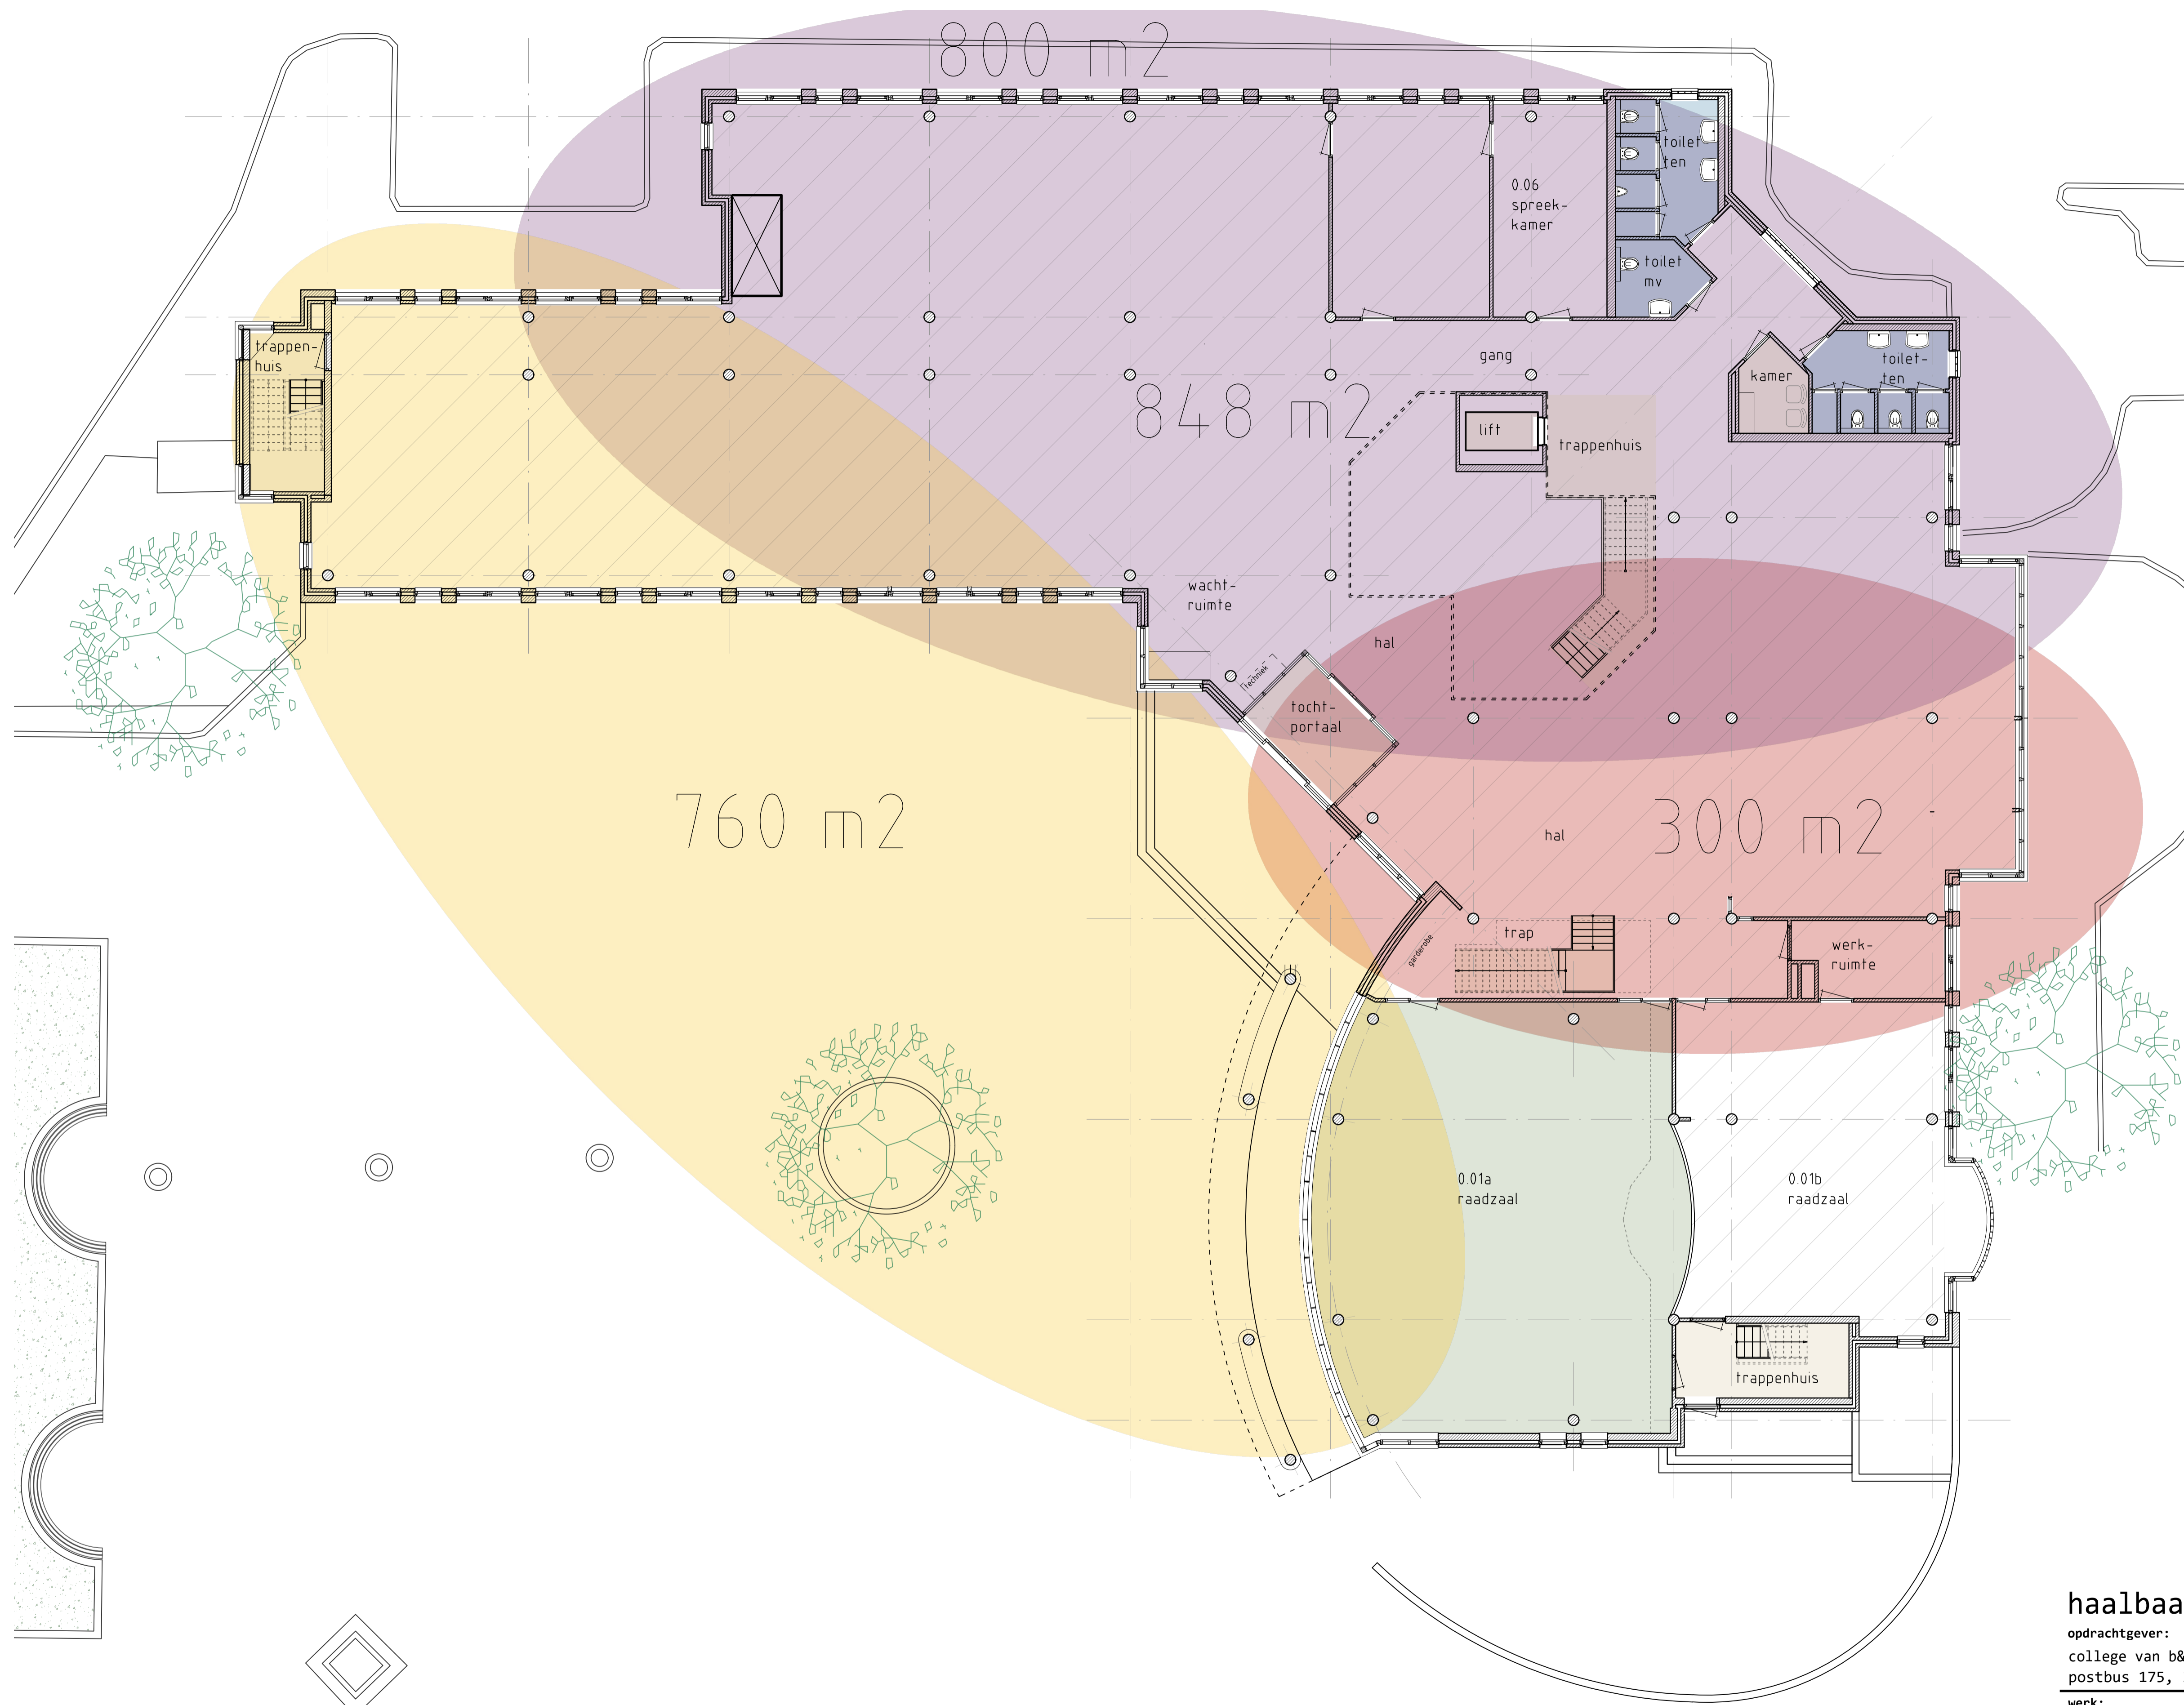

### renvooi GO

- werk- en overlegruimte
- kantine
- verkeersruimte, ontvangst
- dienstruimte, berging, techniek
- sanitaire ruimte
- raadsdomein
- ruimte politie
- ruimte sociale dienst
- servanda
- bibliotheek
- gemeente

**beschikbaar**  
848 m<sup>2</sup>

**vraag**  
800  
760  
300  
1.860 m<sup>2</sup>

**tekort**  
1.012 m<sup>2</sup>

begane grond overzicht pve

### haalbaarheidsplan

**opdrachtgever:**  
college van b&w van de gemeente hardinxveld-giessendam  
postbus 175, 3370 ad hardinxveld-giessendam

**werk:**  
scenario-onderzoek huis van de gemeente  
aan het raadhuisplein 1 te hardinxveld-giessendam

gewijzigd :	
gewijzigd :	
gewijzigd :	
datum :	16-05-2023
schaal :	1=100
getekend :	mp/jh
formaat :	a1


**onderdeel:**  
begane grond-overzicht pve

**blad: 01.01**

**architectenbureau:**  
**VAN HUNNIK,**  
**LAMBRECHTS**  
**& OVERDUIN**  
architecten avb

transportweg 48 3371mb hardinxveld-giessendam  
telefoon (010) 411 37 52  
e-mail architecten@vhlo.nl  
website www.vhlo.nl  
architectenregister 1.890102.051

**werk: 4019**

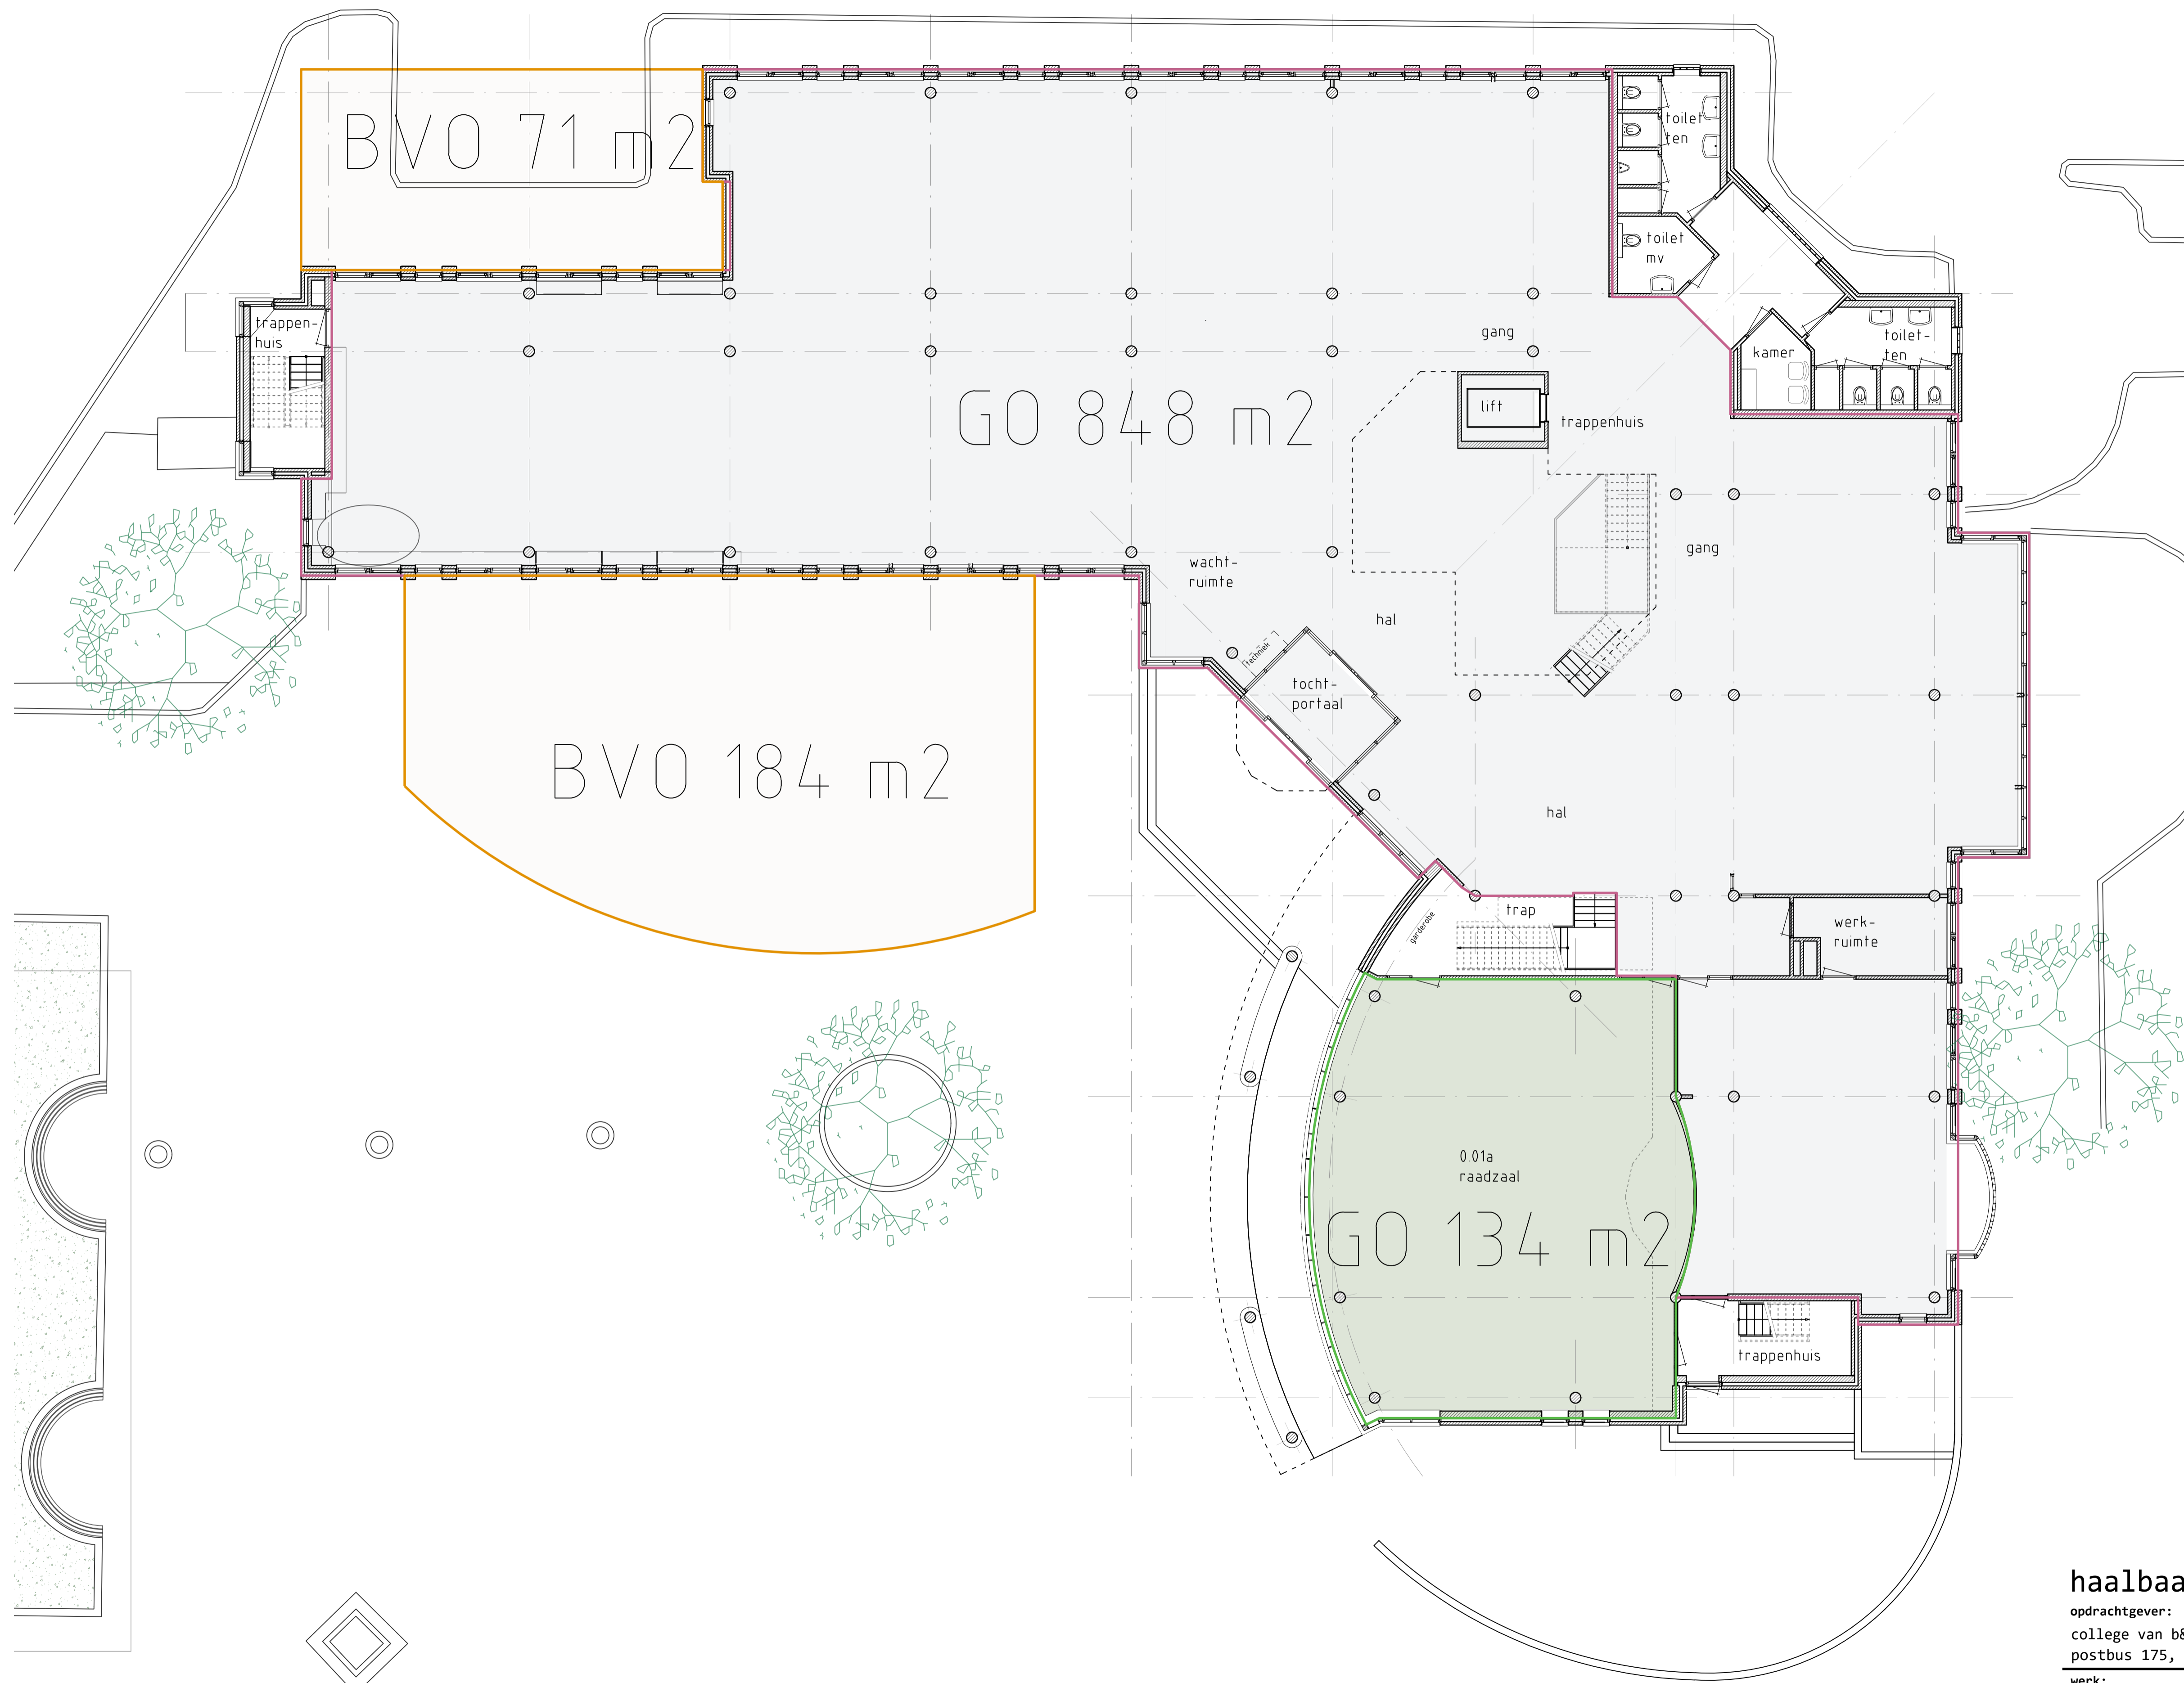

beschikbaar

GO	848 m2
GO	134 m2
GO	982 m2
uitbreiding	
GO*	215 m2
totaal	
GO	1.197 m2

\*uitbreiding

BVO	184 m2
BVO	71 m2
BVO	255 m2
=GO*	215 m2

begane grond overzicht oppervlakten

haalbaarheidsplan

opdrachtgever:  
college van b&w van de gemeente hardinxveld-giessendam  
postbus 175, 3370 ad hardinxveld-giessendam

werk:  
scenario-onderzoek huis van de gemeente  
aan het raadhuisplein 1 te hardinxveld-giessendam

onderdeel:

gewijzigd :	
gewijzigd :	
gewijzigd :	
datum :	16-05-2023
schaal :	1=100
getekend :	mp/jh
formaat :	a1

begane grond-oppervlakten

architectenbureau  
**VAN HUNNIK, LAMBRECHTS & OVERDUIN**  
architecten avb

transportweg 48 3371mb hardinxveld-giessendam  
telefoon (010) 411 37 52  
e-mail architecten@vhlo.nl  
website www.vhlo.nl  
architectenregister 1.890102.051

blad:	01.02
werk:	4019

deze uitgave en alle in deze uitgave opgenomen ontwerpen en afbeeldingen vallen onder de auteurswet 1912 G van hunnik, lambrechts en overduin - architecten avb - hardinxveld-giessendam





- renvooi GO
- werk- en overlegruimte
  - kantine
  - verkeersruimte, ontvangst
  - dienstruimte, berging, techniek
  - sanitaire ruimte
  - raadsdomein
  - ruimte politie
  - ruimte sociale dienst

elders ruimte vinden



- gemeenteorganisatie**
- bibliotheek aan zet**
- servanda sociaal werk**

haalbaarheidsplan

opdrachtgever:  
college van b&w van de gemeente hardinxveld-giessendam  
postbus 175, 3370 ad hardinxveld-giessendam

werk:  
scenario-onderzoek huis van de gemeente  
aan het raadhuisplein 1 te hardinxveld-giessendam

onderdeel:

gewijzigd :	
gewijzigd :	
gewijzigd :	
datum :	05-04-2023
schaal :	1=100
getekend :	mp/jh
formaat :	a1

begane grond-ruimtebehoefte

architectenbureau  
**VAN HUNNIK, LAMBRECHTS & OVERDUIN**  
architecten avb

transportweg 48 3371mb hardinxveld-giessendam  
telefoon (010) 411 37 52  
e-mail architecten@vhlo.nl  
website www.vhlo.nl  
architectenregister 1.890102.051

<b>blad: 09.01</b>
<b>werk: 4019</b>

begane grond brainstormsessie ruimtebehoefte partners 05-04-2023

deze uitgave en alle in deze uitgave opgenomen ontwerpen en afbeeldingen vallen onder de auteurswet 1912 G van hunnik, lambrechts en overduin - architecten avb - hardinxveld-giessendam



## renvooi

- ALG overleg, vergaderen, voorlichting
- ALG werkruimte
- ALG sanitaire ruimte
- ALG trappen, entree
- GEM burgerzaken
- GEM bode
- GEM raadsdomein
- GEM sociaal team
- BIB bibliotheek
- POLITIE

onderverdieping variant 1

## haalbaarheidsplan

opdrachtgever:  
college van b&w van de gemeente hardinxveld-giessendam  
postbus 175, 3370 ad hardinxveld-giessendam

werk:  
scenario-onderzoek huis van de gemeente  
aan het raadhuisplein 1 te hardinxveld-giessendam

onderdeel:


gewijzigd :	
gewijzigd :	
gewijzigd :	
datum :	26-04-2023
schaal :	1=100
getekend :	mp/jh
formaat :	a1

onderverdieping - variant 1 **blad: 11.00**

architectenbureau  
**VAN HUNNIK,  
LAMBRECHTS  
& OVERDUIN**  
architecten avb

transportweg 48 3371mb hardinxveld-giessendam  
telefoon (010) 411 37 52  
e-mail architecten@vhio.nl  
website www.vhio.nl  
architectenregister 1.890102.051

**werk: 4019**

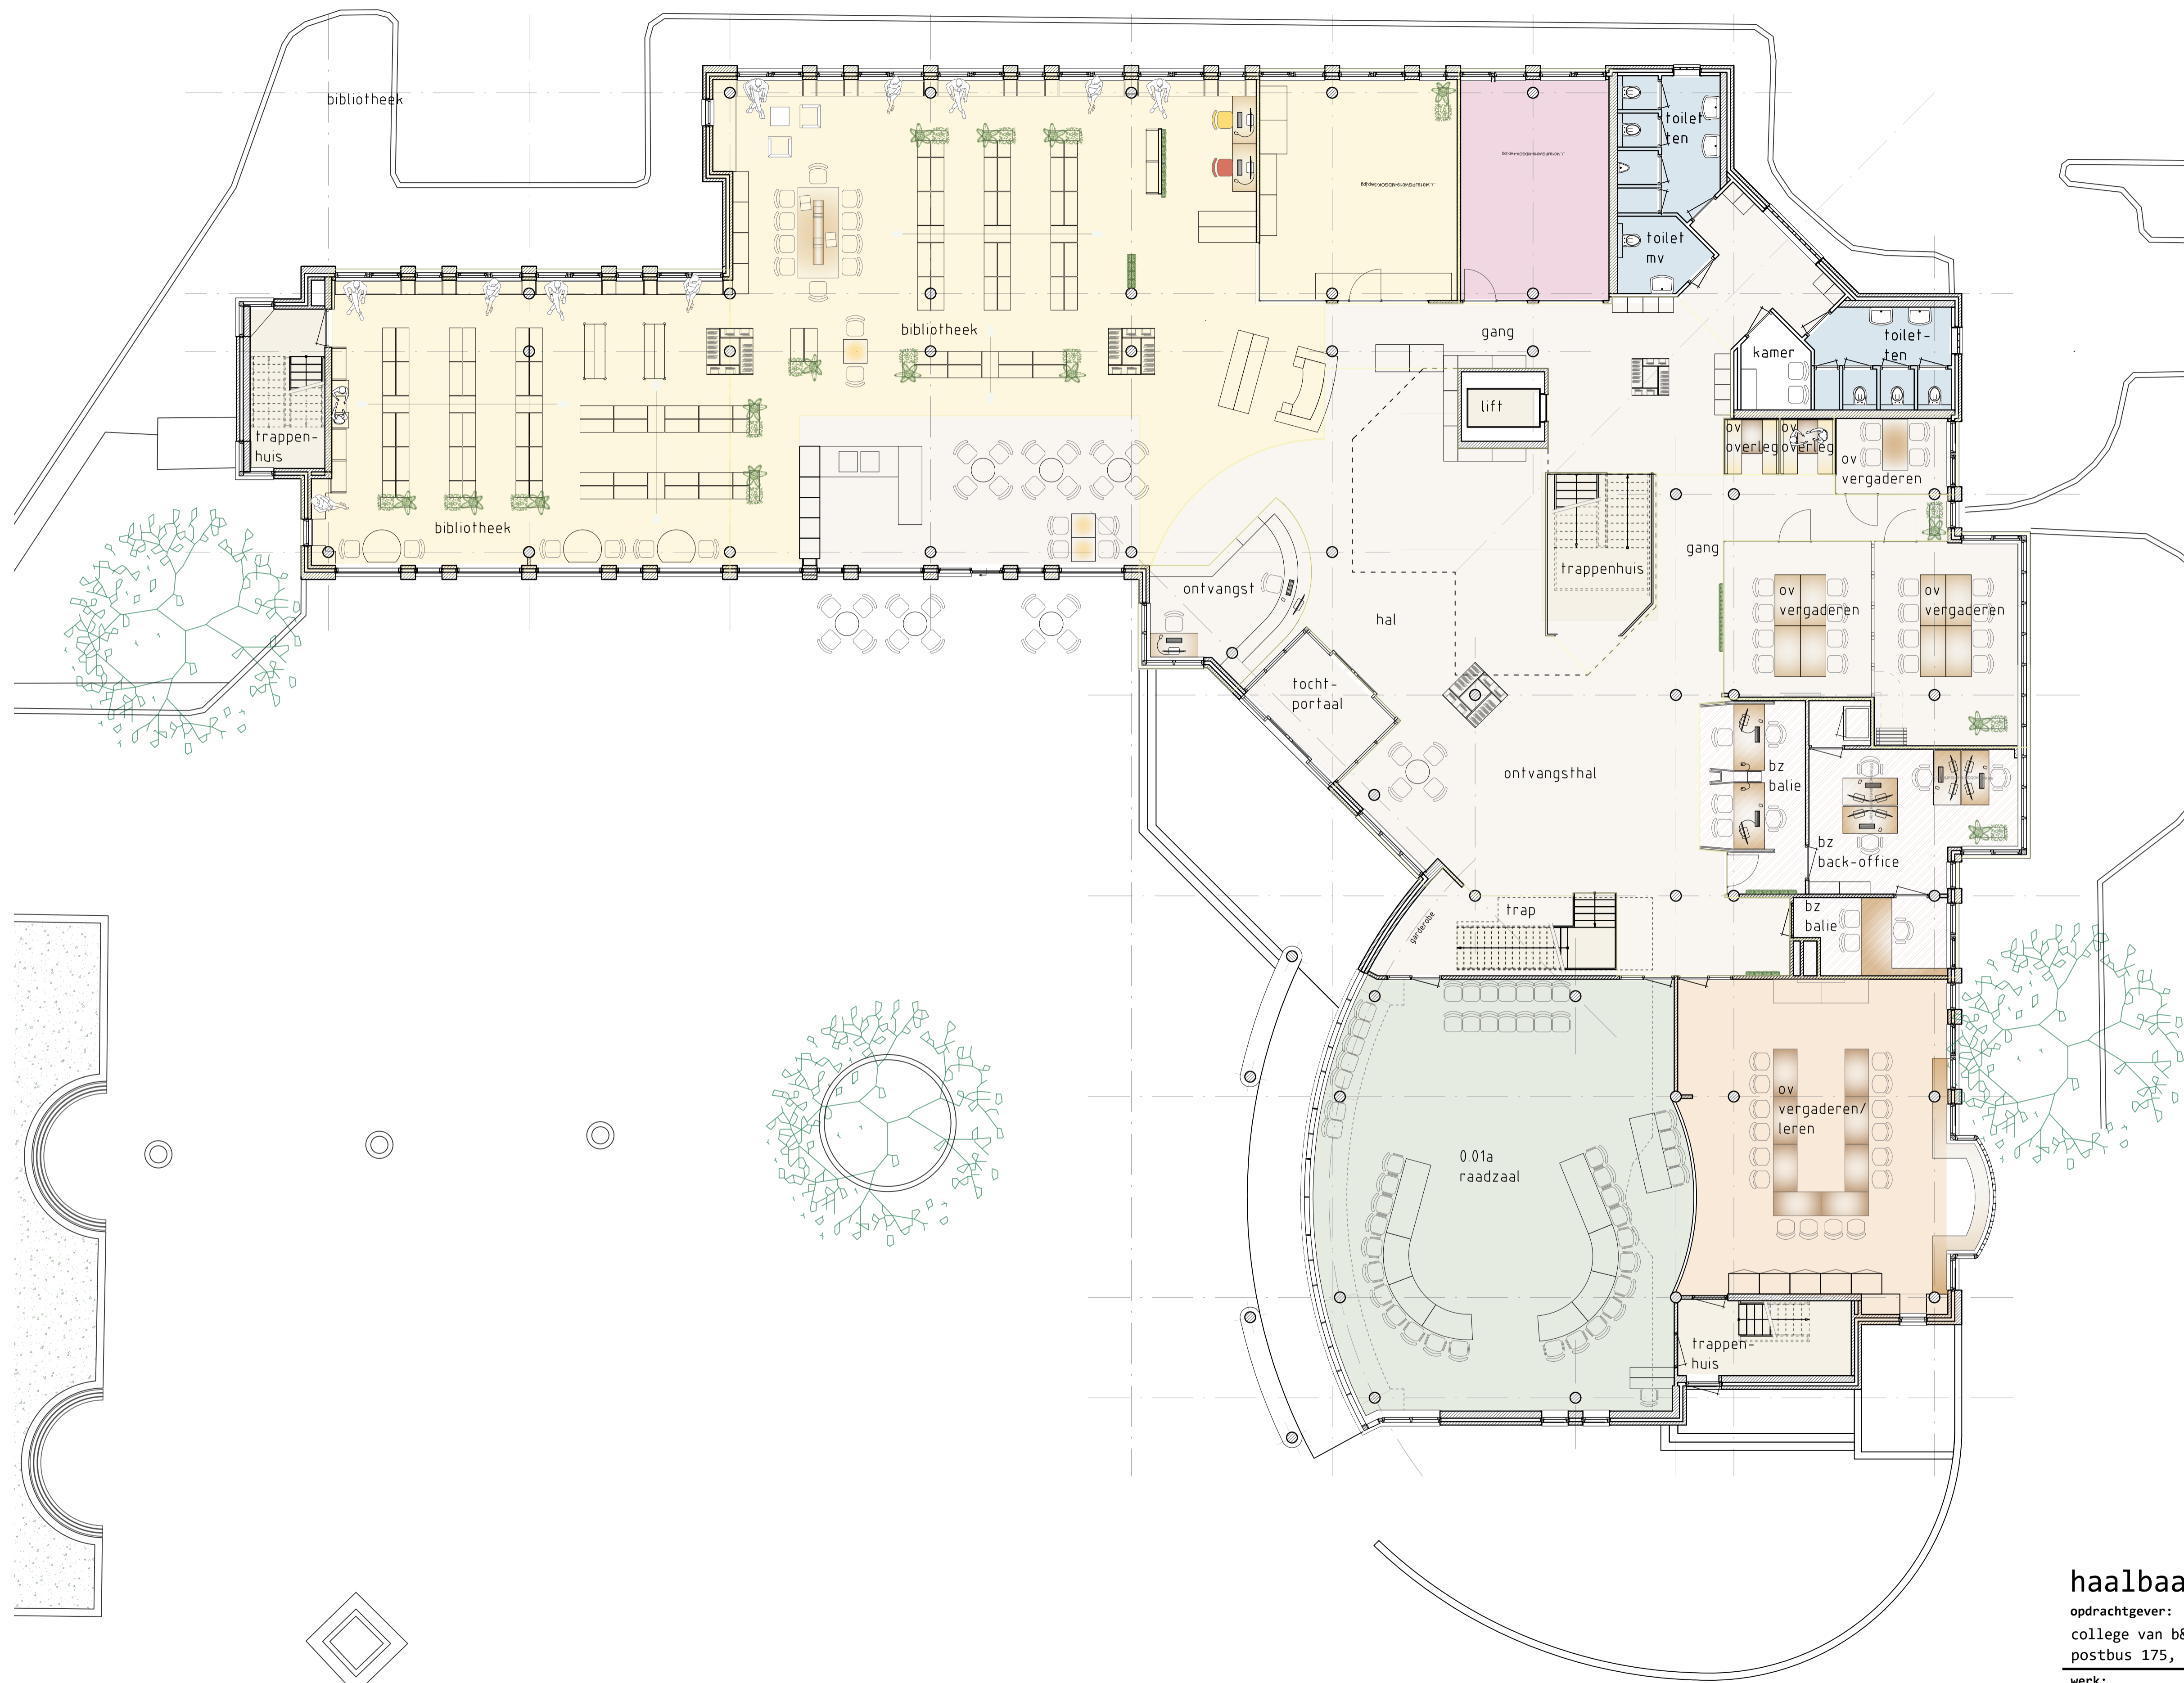

### renvooi

- ALG overleg, vergaderen, voorlichting
- ALG werkruimte
- ALG sanitaire ruimte
- ALG trappen, entree
- GEM burgerzaken
- GEM bode
- GEM raadsdomein
- GEM sociaal team
- BIB bibliotheek
- POLITIE

begane grond variant 1

### haalbaarheidsplan

opdrachtgever:  
college van b&w van de gemeente hardinxveld-giessendam  
postbus 175, 3370 ad hardinxveld-giessendam

werk:  
scenario-onderzoek huis van de gemeente  
aan het raadhuisplein 1 te hardinxveld-giessendam

gewijzigd :	
gewijzigd :	
gewijzigd :	
datum :	26-04-2023
schaal :	1=100
getekend :	mp/jh
Formaat :	A1

### begane grond - variant 1

architectenbureau  
**VAN HUNNIK, LAMBRECHTS & OVERDUIN**  
architecten avb

transportweg 48 3371mb hardinxveld-giessendam  
telefoon (010) 411 37 52  
e-mail architecten@vhlo.nl  
website www.vhlo.nl  
architectenregister 1.890102.051


blad: 11.01

werk: 4019

deze uitgave en alle in deze uitgave opgenomen ontwerpen en afbeeldingen vallen onder de auteurswet 1912 © van hunnik, lambrechts en overduin - architecten avb - hardinxveld-giessendam

# renvooi

- ALG overleg, vergaderen, voorlichting
- ALG werkruimte
- ALG sanitaire ruimte
- ALG trappen, entree
- GEM burgerzaken
- GEM bode
- GEM raadsdomein
- GEM sociaal team
- BIB bibliotheek
- POLITIE

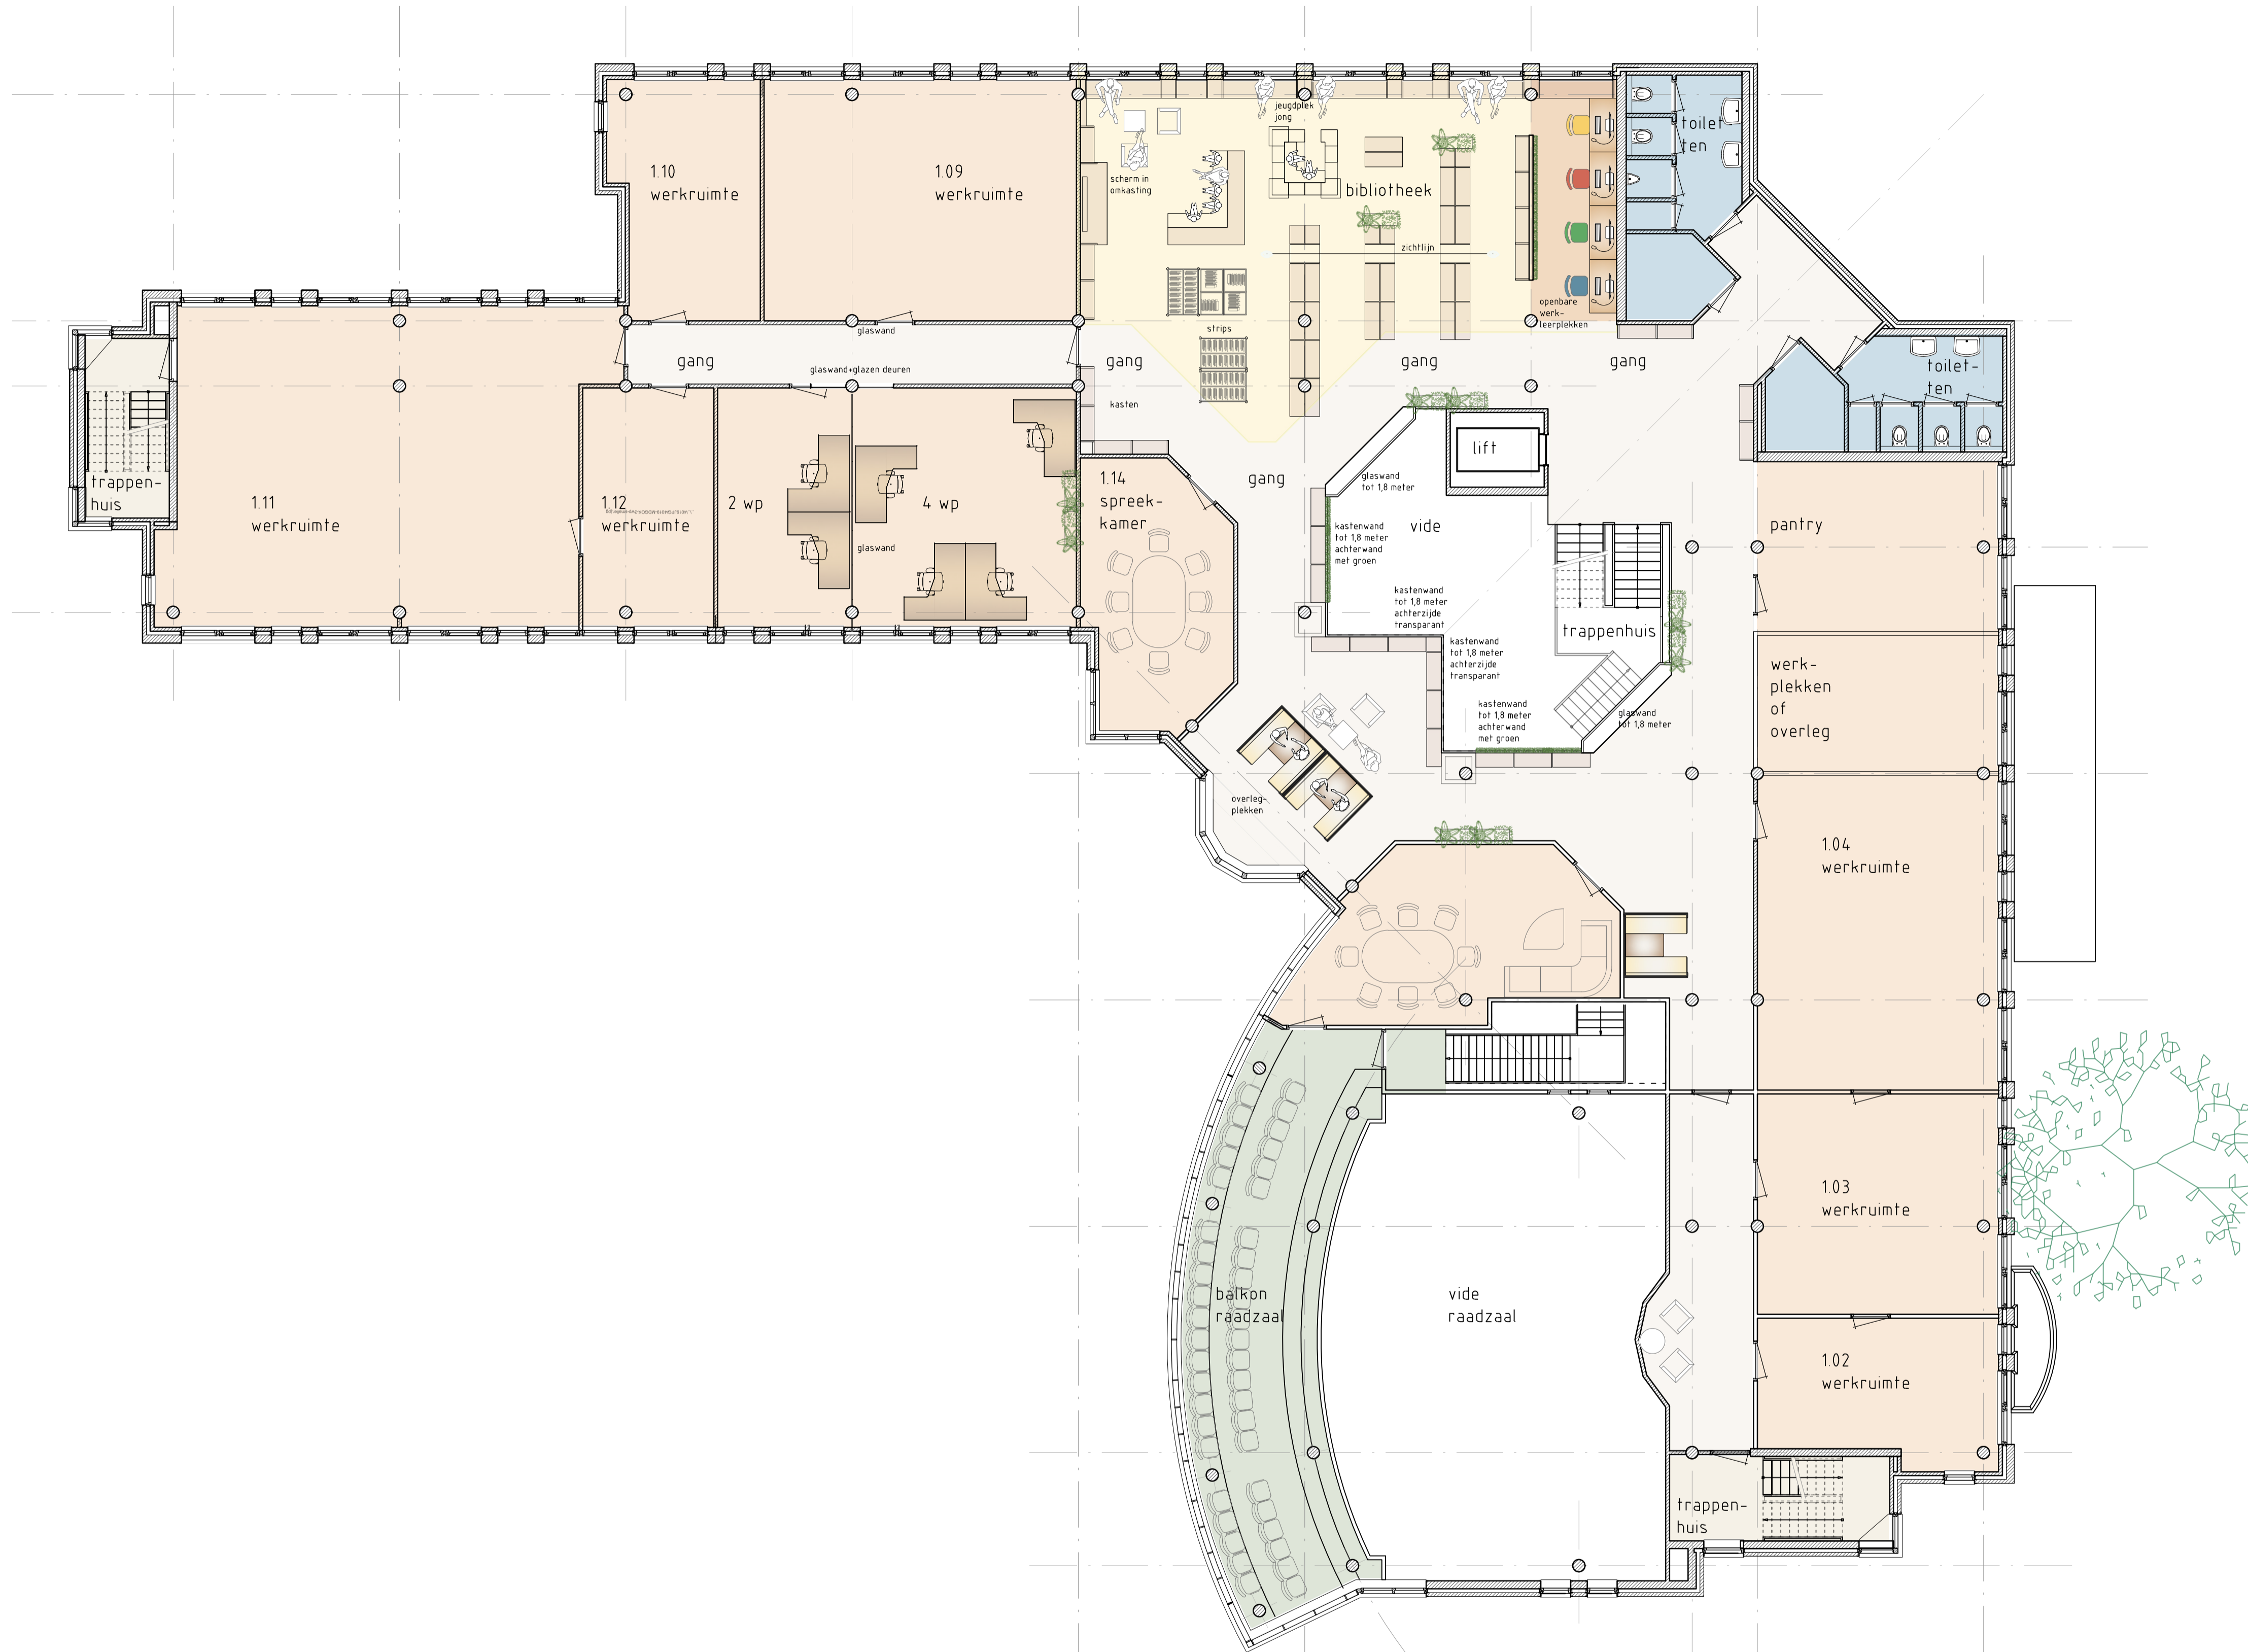

1e verdieping variant 1

## haalbaarheidsplan

opdrachtgever:  
college van b&w van de gemeente hardinxveld-giessendam  
postbus 175, 3370 ad hardinxveld-giessendam

werk:  
scenario-onderzoek huis van de gemeente  
aan het raadhuisplein 1 te hardinxveld-giessendam

onderdeel:

gewijzigd :	
gewijzigd :	
gewijzigd :	
datum :	26-04-2023
schaal :	1=100
getekend :	mp/jh
Formaat :	a1


## 1e verdieping - variant 1

architectenbureau:  
**VAN HUNNIK, LAMBRECHTS & OVERDUIN**  
architecten avb

transportweg 48 3371mb hardinxveld-giessendam  
telefoon (010) 411 37 52  
e-mail architecten@vhlo.nl  
website www.vhlo.nl  
architectenregister 1.890102.051

blad: 11.02
werk: 4019

deze uitgave en alle in deze uitgave opgenomen ontwerpen en afbeeldingen vallen onder de auteurswet 1912 © van hunnik, lambrechts en overduin - architecten avb - hardinxveld-giessendam

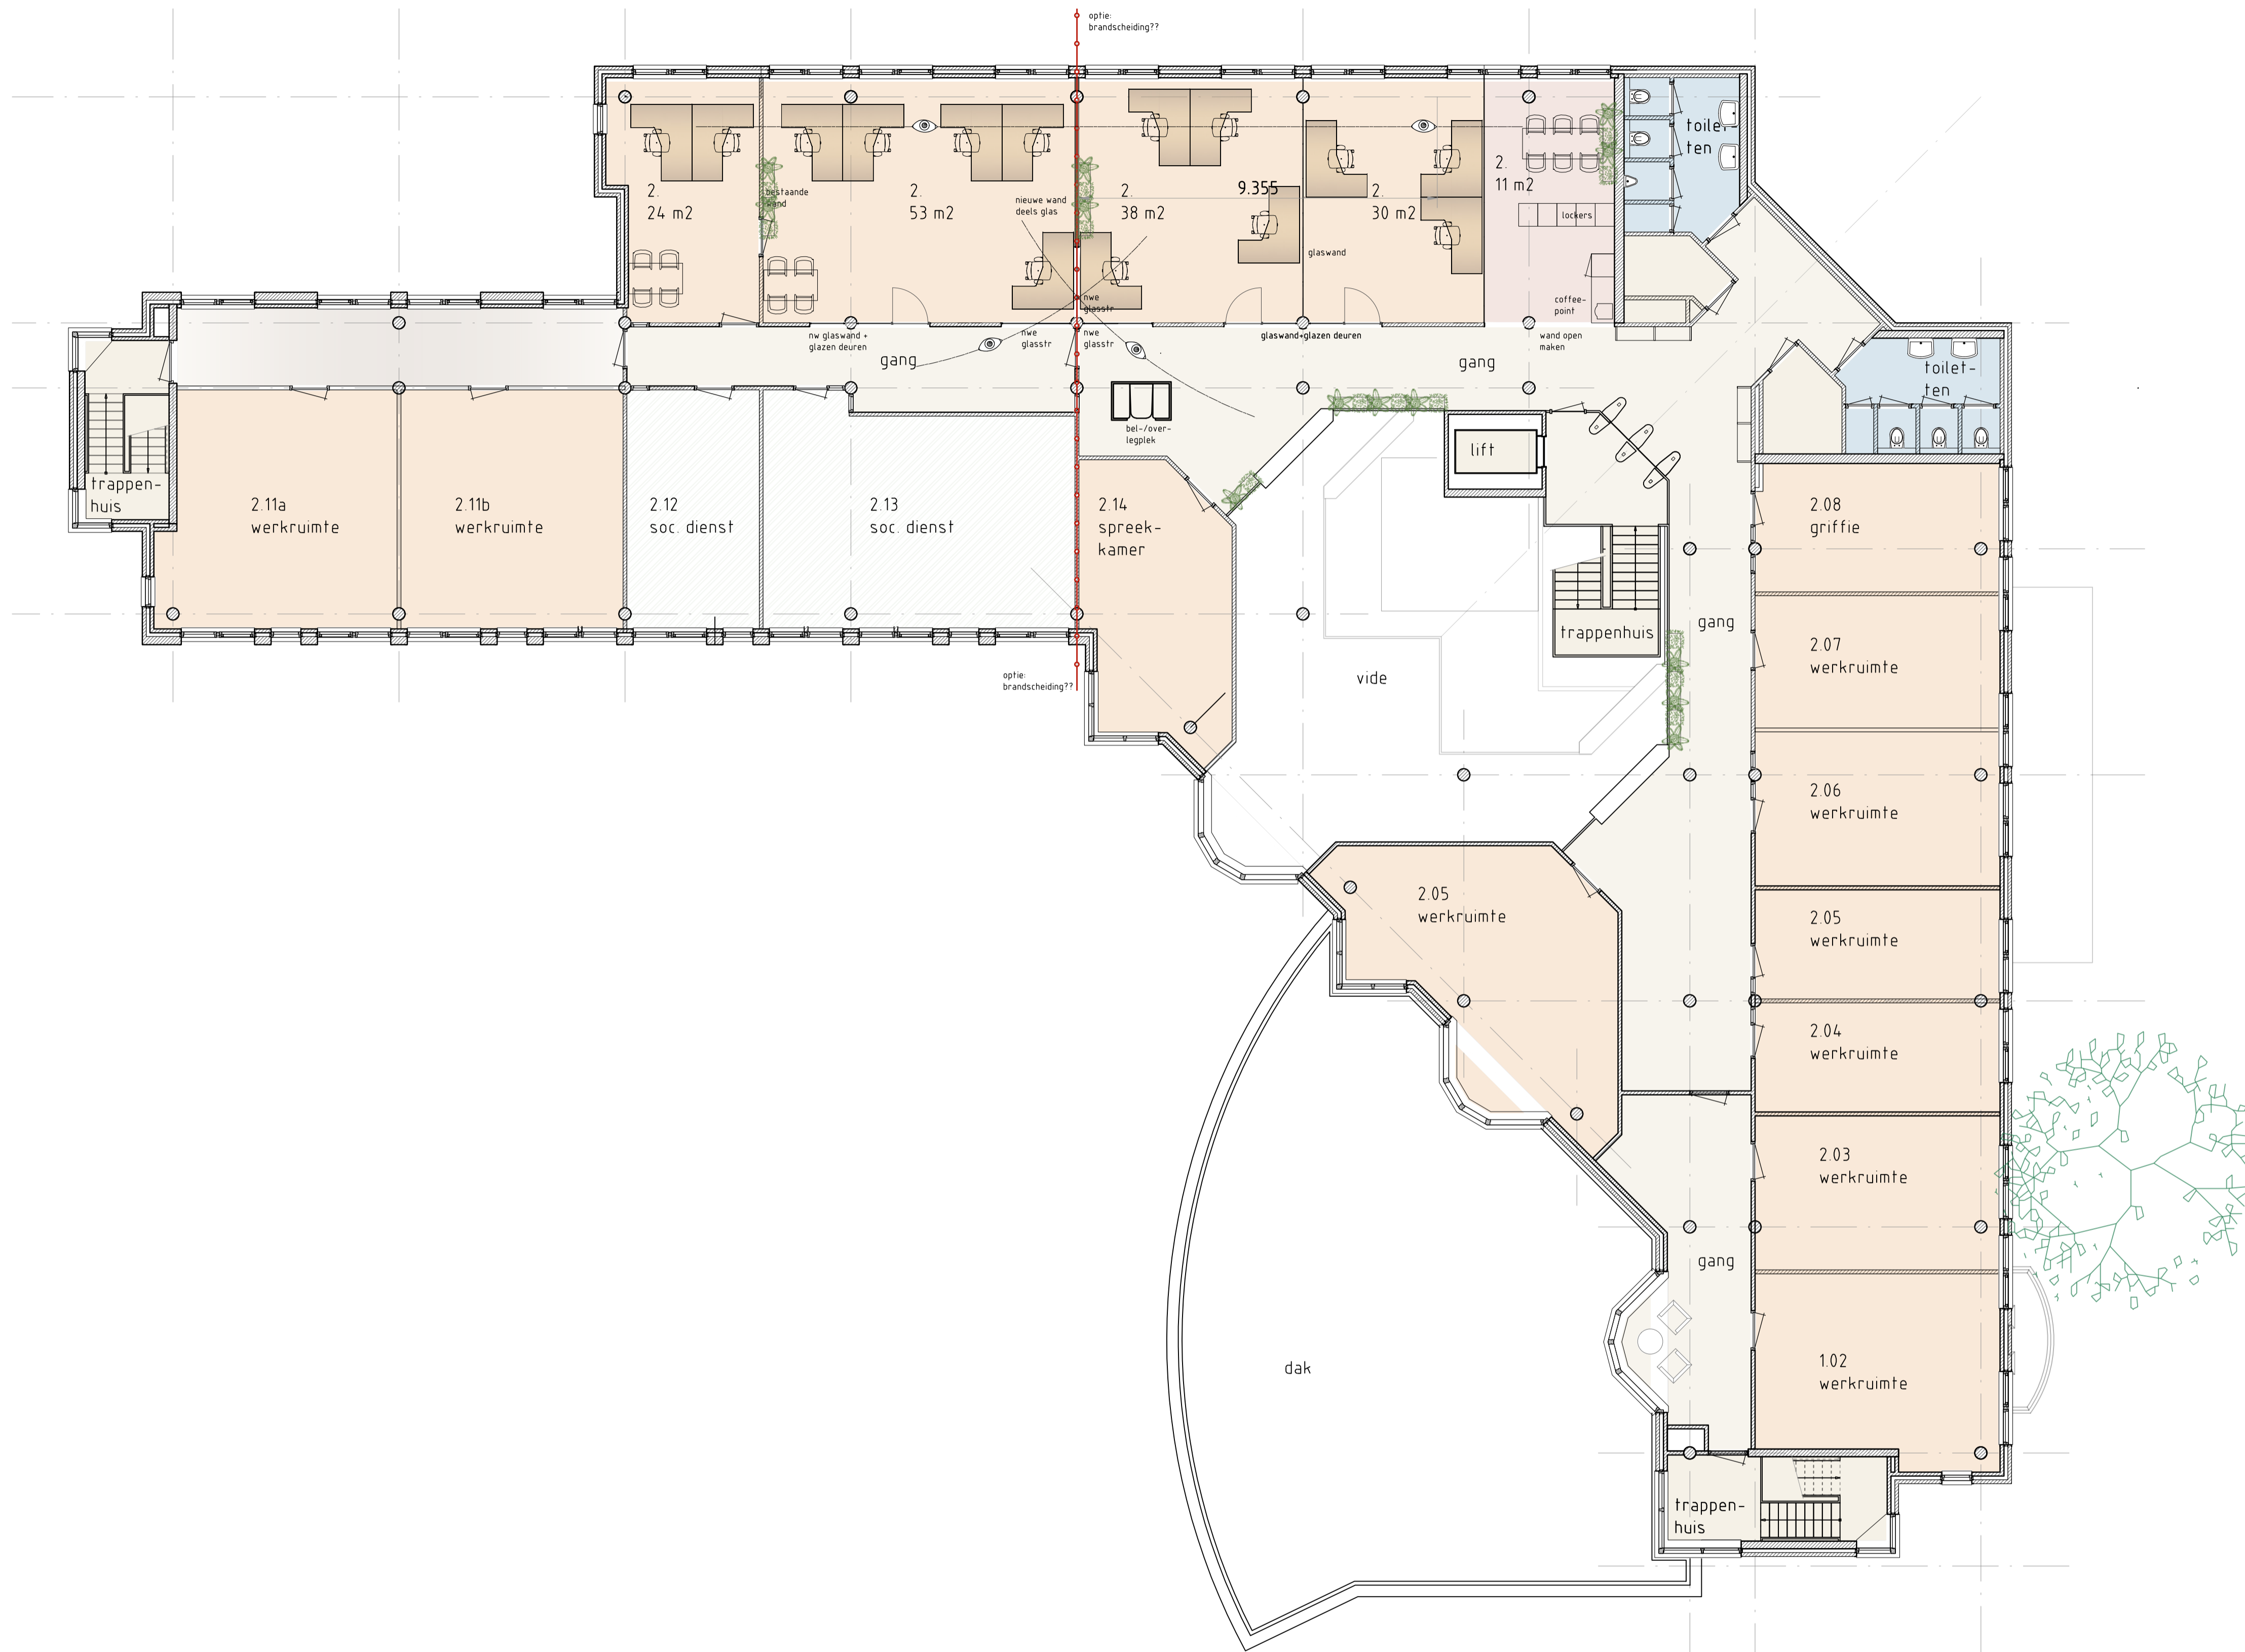

## renvooi

- ALG overleg, vergaderen, voorlichting
- ALG werkruimte
- ALG sanitaire ruimte
- ALG trappen, entree
- GEM burgerzaken
- GEM bode
- GEM raadsdomein
- GEM sociaal team
- BIB bibliotheek
- POLITIE

2e verdieping variant 1a

## haalbaarheidsplan

opdrachtgever:	college van b&w van de gemeente hardinxveld-giessendam postbus 175, 3370 ad hardinxveld-giessendam	gewijzigd :
werk:	scenario-onderzoek huis van de gemeente aan het raadhuisplein 1 te hardinxveld-giessendam	gewijzigd :
onderdeel:	2e verdieping - variant 1a	datum : 26-04-2023
		schaal : 1=100
		getekend : mp/jh
		Formaat : a1

2e verdieping - variant 1a

architectenbureau  
**VAN HUNNIK,  
LAMBRECHTS  
& OVERDUIN**  
architecten avb

transportweg 48 3371mb hardinxveld-giessendam  
telefoon (010) 411 37 52  
e-mail architecten@vhlo.nl  
website www.vhlo.nl  
architectenregister 1.890102.051

blad: 11.03

werk: 4019



noordgevel bestaand



noordgevel variant 1

### haalbaarheidsplan

opdrachtgever:  
college van b&w van de gemeente hardinxveld-giessendam  
postbus 175, 3370 ad hardinxveld-giessendam

werk:  
scenario-onderzoek huis van de gemeente  
aan het raadhuisplein 1 te hardinxveld-giessendam

onderdeel:

gewijzigd :	
gewijzigd :	
gewijzigd :	
datum :	16-05-2023
schaal :	1=100
getekend :	mp/jh
formaat :	a1

noordgevel - variant 1

blad: 10.06

architectenbureau  
**VAN HUNNIK,  
LAMBRECHTS  
& OVERDUIN**  
architecten avb

transportweg 48 3371mb hardinxveld-giessendam  
telefoon (010) 411 37 52  
e-mail architecten@vhlo.nl  
website www.vhlo.nl  
architectenregister 1.890102.051

werk: 4019



onderverdieping variant 3a

onderverdieping variant 3b

renvooi

- nieuwe glaswanden
- hybride vergaderplek
- pantry
- overleg- en landingsplekken
- ontmoetingsruimten
- inspiratieruimten
- werkplekken
- stilte werkplekken
- ruimte politie

haalbaarheidsplan

opdrachtgever:  
college van b&w van de gemeente hardinxveld-giessendam  
postbus 175, 3370 ad hardinxveld-giessendam

werk:  
scenario-onderzoek huis van de gemeente  
aan het raadhuisplein 1 te hardinxveld-giessendam

onderdeel:

gewijzigd :	
gewijzigd :	
gewijzigd :	
datum :	15-06-2023
schaal :	1=100
getekend :	jh/lg
formaat :	a1

onderverdieping - variant 3


blad: 13.00

architectenbureau  
**VAN HUNNIK, LAMBRECHTS & OVERDUIN**  
architecten avb

transportweg 48 3371mb hardinxveld-giessendam  
telefoon (010) 411 37 52  
e-mail architecten@vhlo.nl  
website www.vhlo.nl  
architectenregister 1.890102.051

werk: 4019

deze uitgave en alle in deze uitgave opgenomen ontwerpen en afbeeldingen vallen onder de auteurswet 1912 © van hunnik, lambrechts en overduin - architecten avb - hardinxveld-giessendam

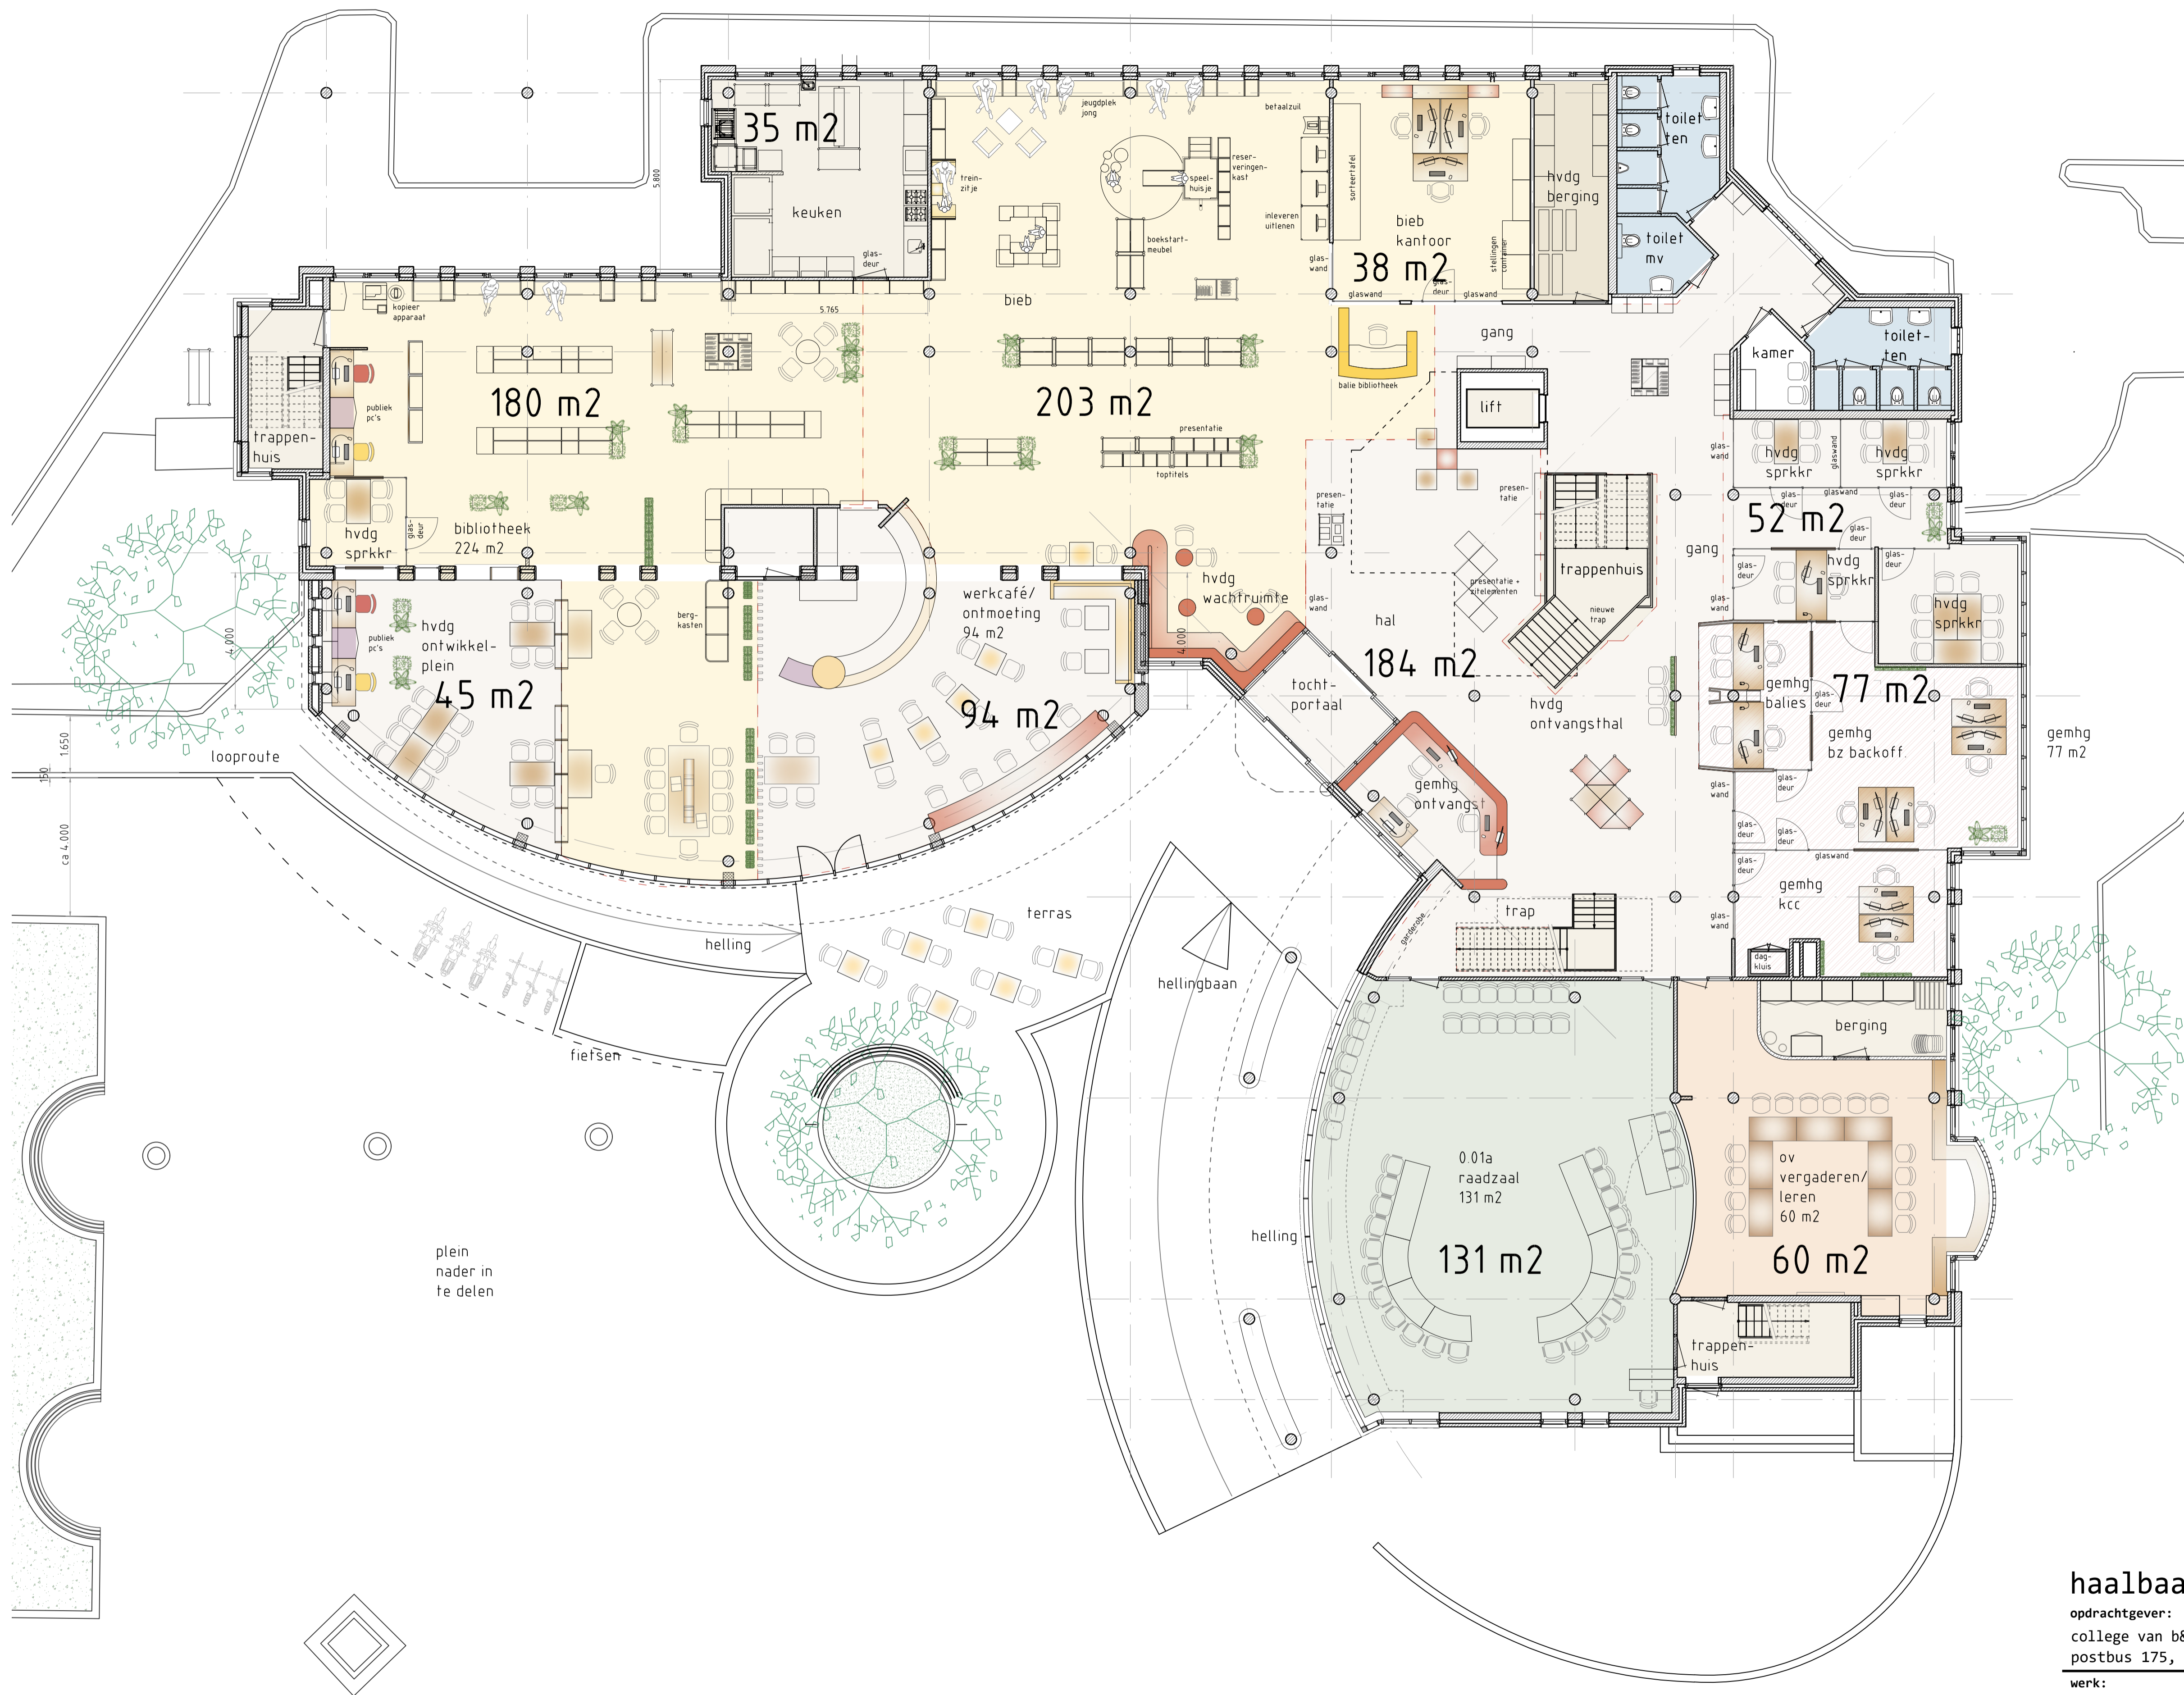

renvooi

- nieuwe glaswanden
- hybride vergaderplek
- pantry
- overleg- en landingsplekken
- ontmoetingsruimten
- inspiratieruimten
- werkplekken
- stille werkplekken
- ruimte politie

begane grond variant 3

haalbaarheidsplan

opdrachtgever:	college van b&w van de gemeente hardinxveld-giessendam postbus 175, 3370 ad hardinxveld-giessendam	gewijzigd :	
werk:	scenario-onderzoek huis van de gemeente aan het raadhuisplein 1 te hardinxveld-giessendam	gewijzigd :	
onderdeel:	begane grond - variant 3	datum :	31-05-2023a
		schaal :	1=100
		getekend :	jh/lg
		formaat :	a1

blad: 13.01


architectenbureau  
**VAN HUNNIK, LAMBRECHTS & OVERDUIN**  
architecten avb

transportweg 48 3371mb hardinxveld-giessendam  
telefoon (010) 411 37 52  
e-mail architecten@vhlo.nl  
website www.vhlo.nl  
architectenregister 1.890102.051

**werk: 4019**

deze uitgave en alle in deze uitgave opgenomen ontwerpen en afbeeldingen vallen onder de auteurswet 1912 © van hunnik, lambrechts en overduin - architecten avb - hardinxveld-giessendam



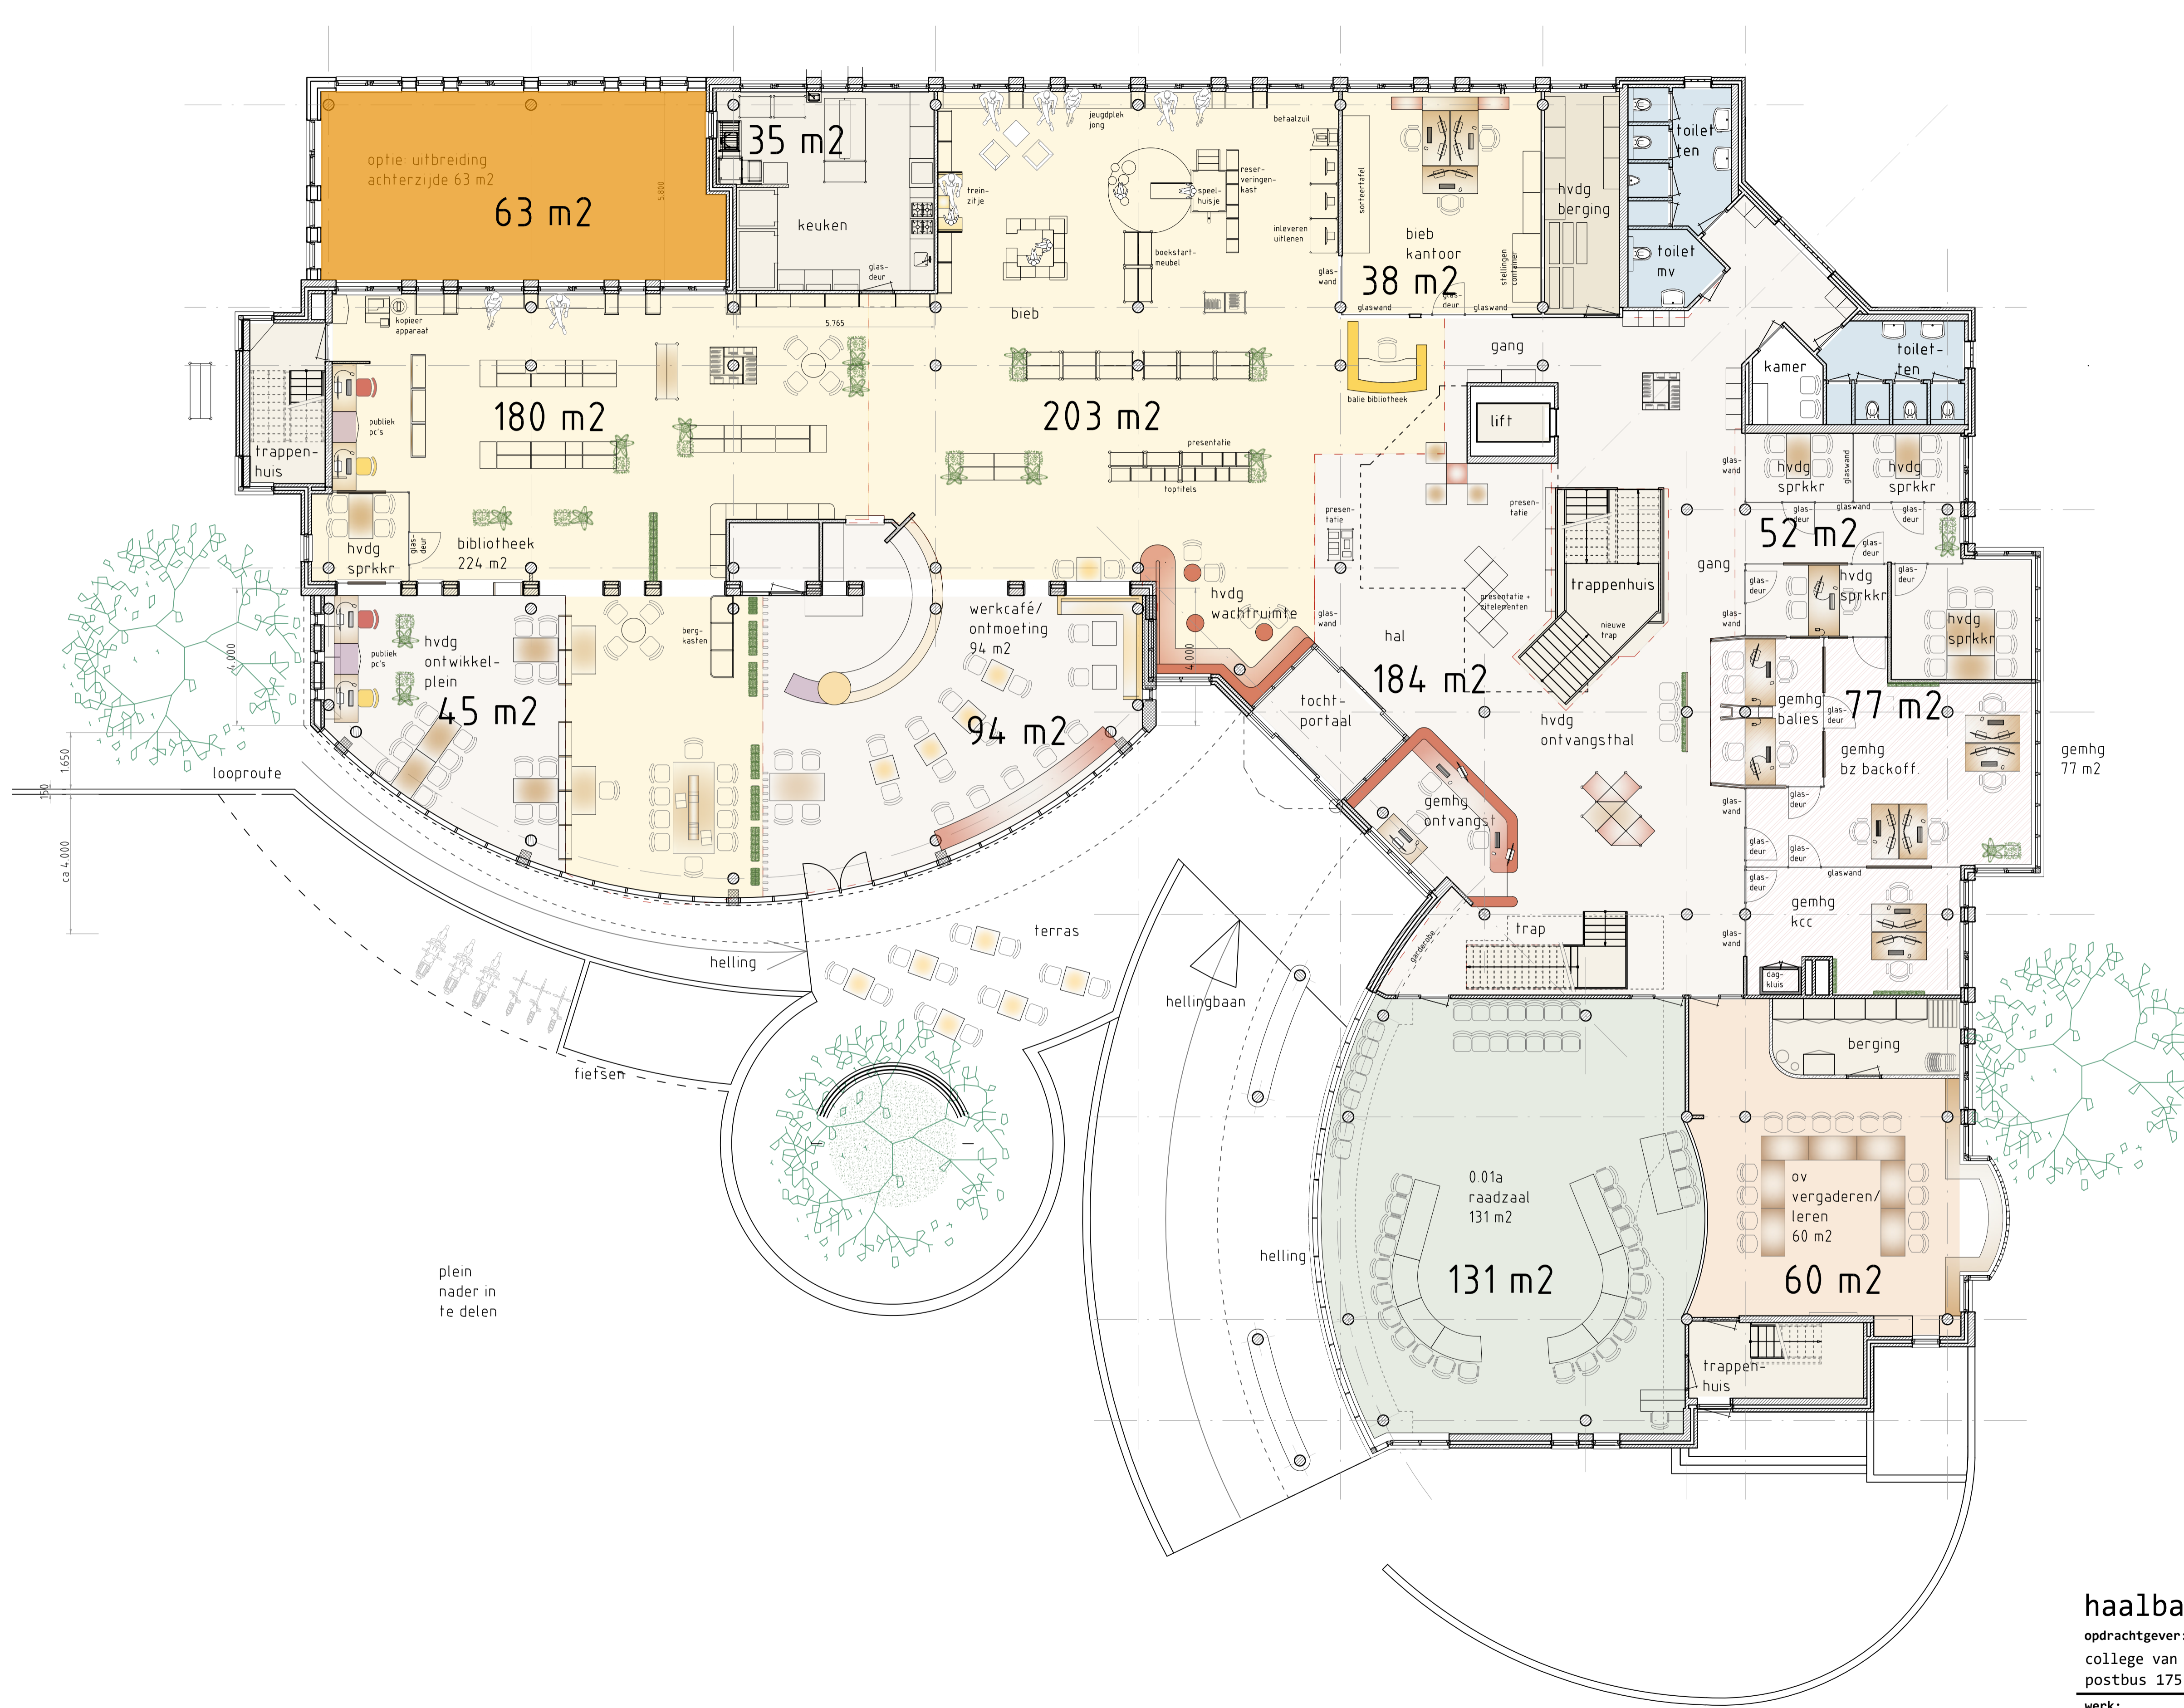

- renvooi**
- nieuwe glaswanden
  - hybride vergaderplek
  - pantry
  - overleg- en landingsplekken
  - ontmoetingsruimten
  - inspiratieruimten
  - werkplekken
  - stilte werkplekken
  - ruimte politie

begane grond variant 3a

**haalbaarheidsplan**

opdrachtgever:  
college van b&w van de gemeente hardinxveld-giessendam  
postbus 175, 3370 ad hardinxveld-giessendam

werk:  
scenario-onderzoek huis van de gemeente  
aan het raadhuisplein 1 te hardinxveld-giessendam

onderdeel:

gewijzigd :	
gewijzigd :	
gewijzigd :	
datum :	15-06-2023
schaal :	1=100
getekend :	jh/lg
formaat :	a1

**begane grond - variant 3a**

architectenbureau  
**VAN HUNNIK, LAMBRICHTS & OVERDUIN**  
architecten avb

transportweg 48 3371mb hardinxveld-giessendam  
telefoon (010) 411 37 52  
e-mail architecten@vhlo.nl  
website www.vhlo.nl  
architectenregister 1.890102.051

**blad: 13.01a**

**werk: 4019**

deze uitgave en alle in deze uitgave opgenomen ontwerpen en afbeeldingen vallen onder de auteurswet 1912 © van hunnik, lambrichts en overduin - architecten avb - hardinxveld-giessendam