


renvooi

-  nieuwe glaswanden
-  hybride vergaderplek
-  pantry
-  overleg- en landingsplekken
-  ontmoetingsruimten
-  inspiratieruimten
-  werkplekken
-  stille werkplekken
-  ruimte politie

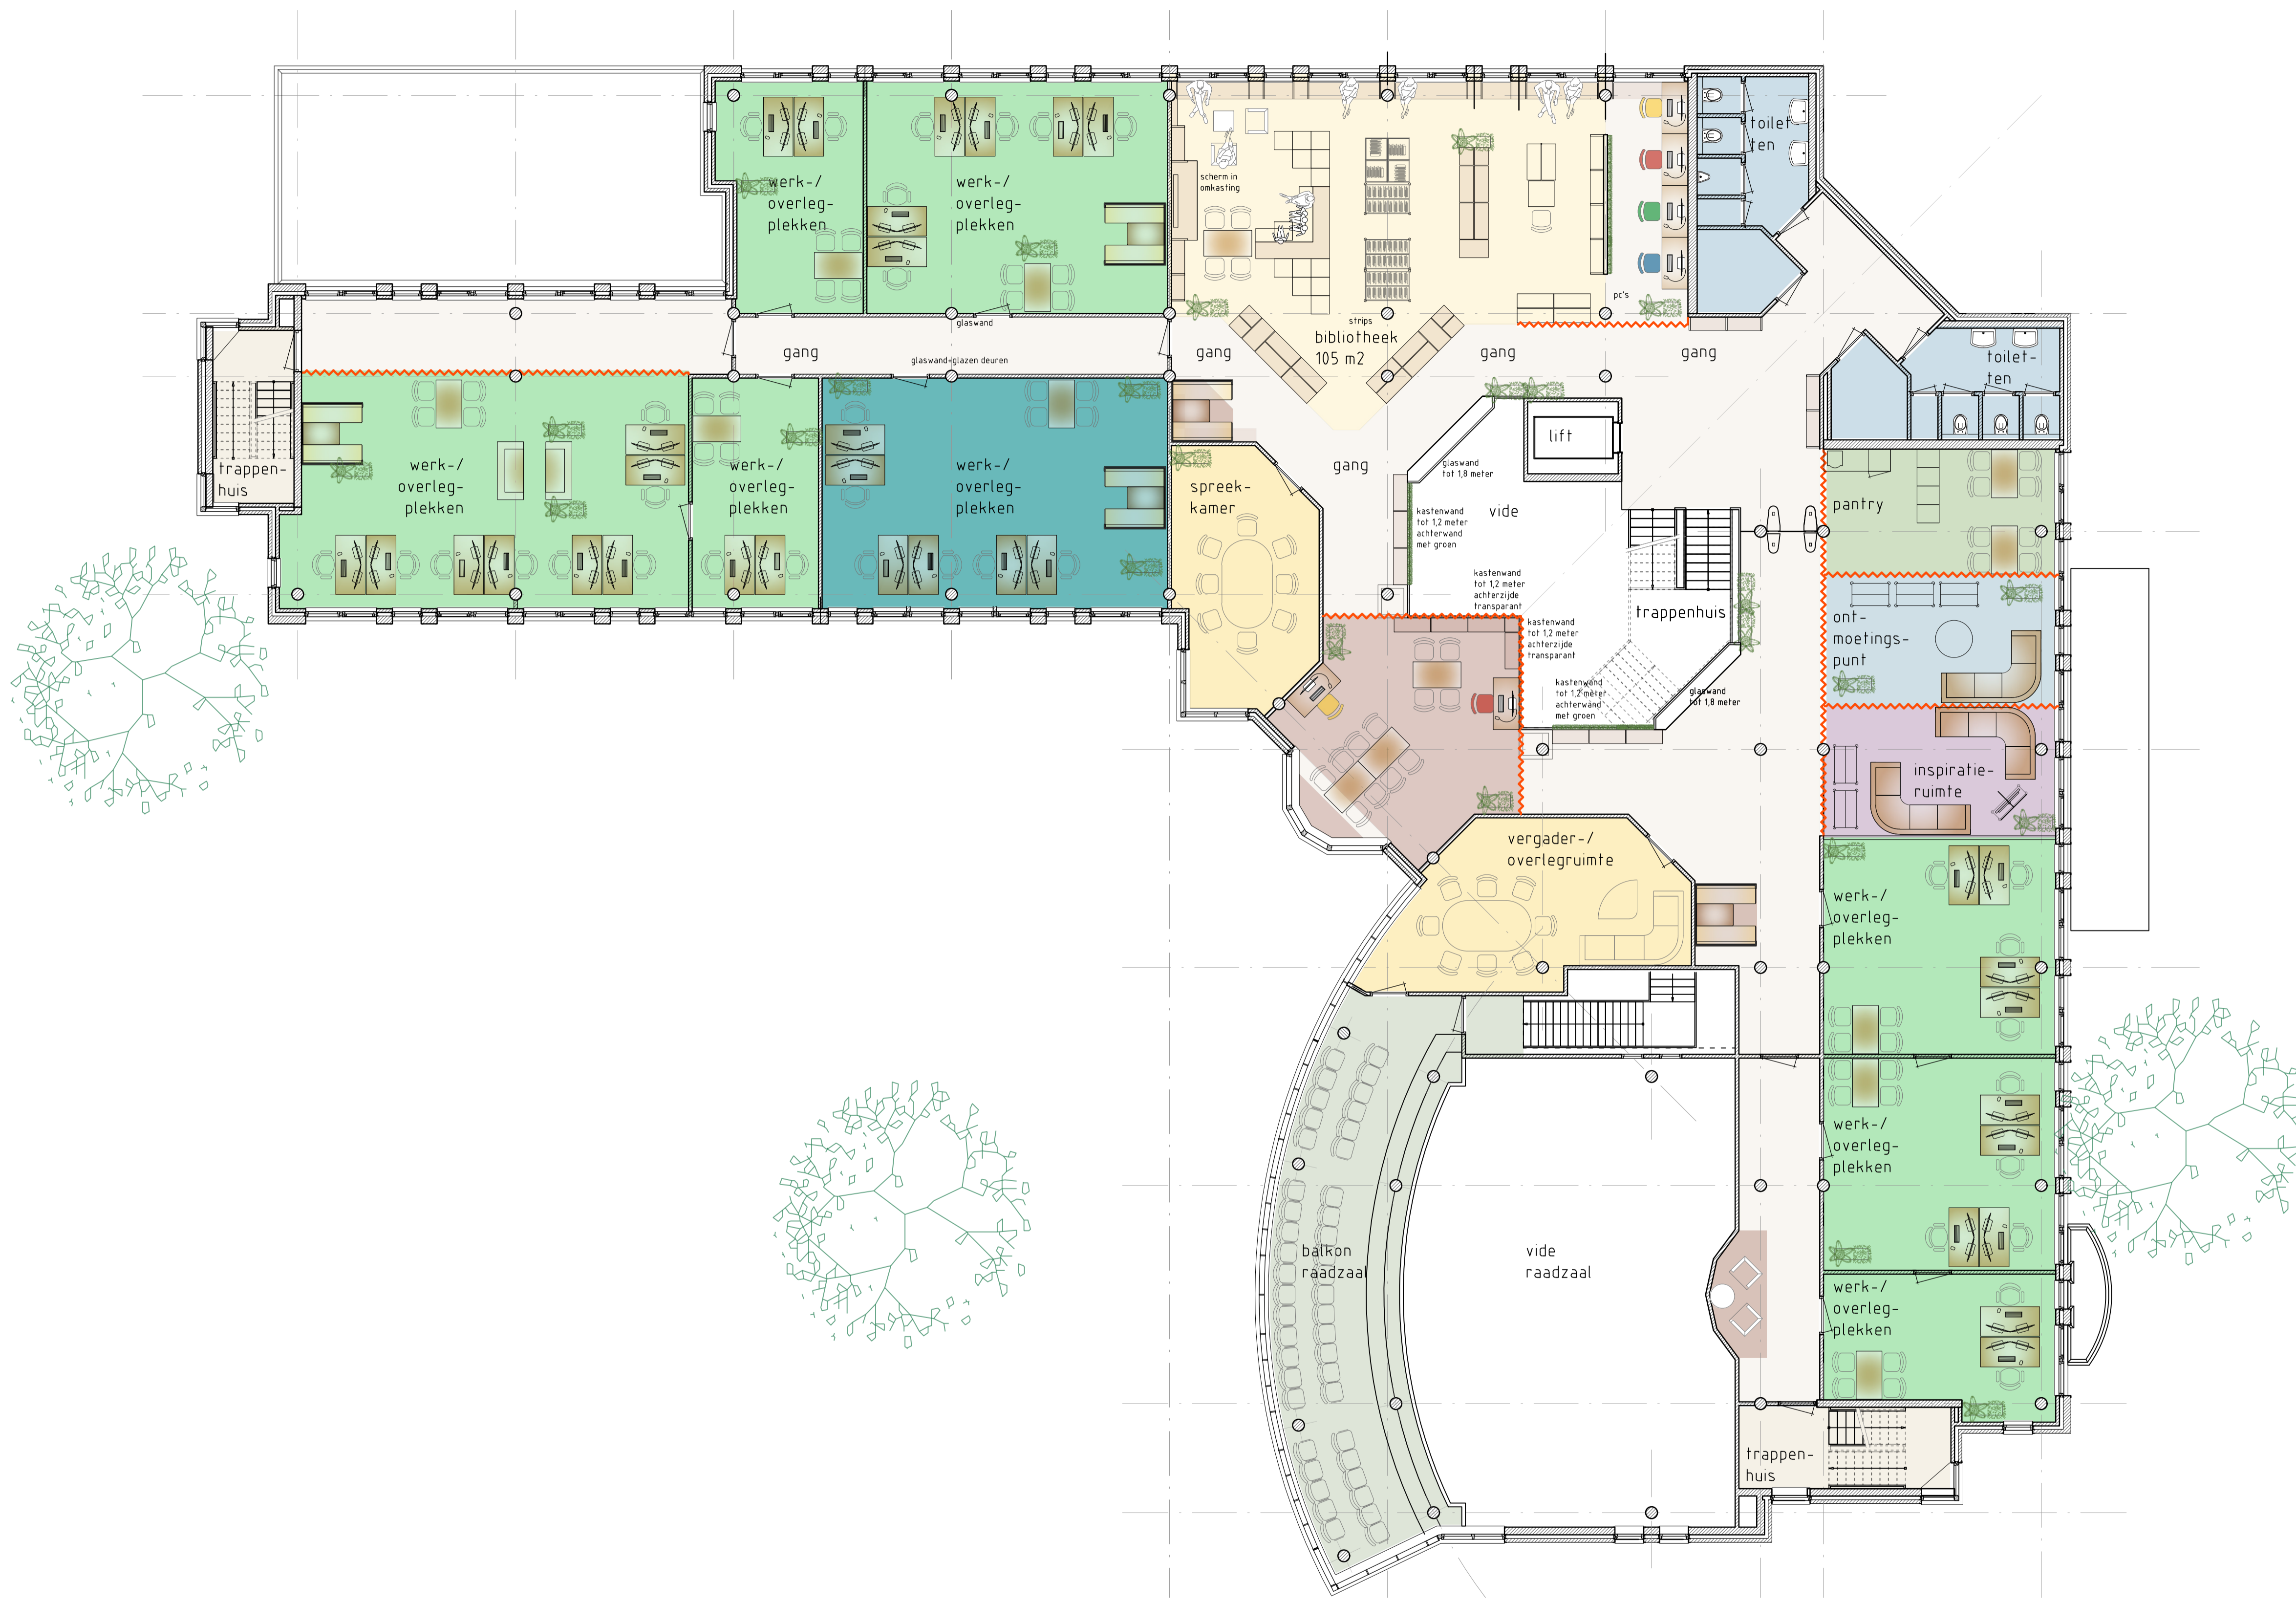

1e verdieping variant 3

haalbaarheidsplan

opdrachtgever:
college van b&w van de gemeente hardinxveld-giessendam
postbus 175, 3370 ad hardinxveld-giessendam

werk:
scenario-onderzoek huis van de gemeente
aan het raadhuisplein 1 te hardinxveld-giessendam

onderdeel:

gewijzigd :	
gewijzigd :	
gewijzigd :	
datum :	15-06-2023
schaal :	1=100
getekend :	jh/lg
formaat :	a1

1e verdieping - variant 3

blad: 13.02

architectenbureau
VAN HUNNIK, LAMBRECHTS & OVERDUIN
architecten avb


transportweg 48 3371mb hardinxveld-giessendam
telefoon (010) 411 37 52
e-mail architecten@vhlo.nl
website www.vhlo.nl
architectenregister 1.890102.051

werk: 4019

deze uitgave en alle in deze uitgave opgenomen ontwerpen en afbeeldingen vallen onder de auteurswet 1912 © van hunnik, lambrechts en overduin - architecten avb - hardinxveld-giessendam

renvooi

-  nieuwe glaswanden
-  hybride vergaderplek
-  pantry
-  overleg- en landingsplekken
-  ontmoetingsruimten
-  inspiratieruimten
-  werkplekken
-  stilte werkplekken
-  ruimte politie

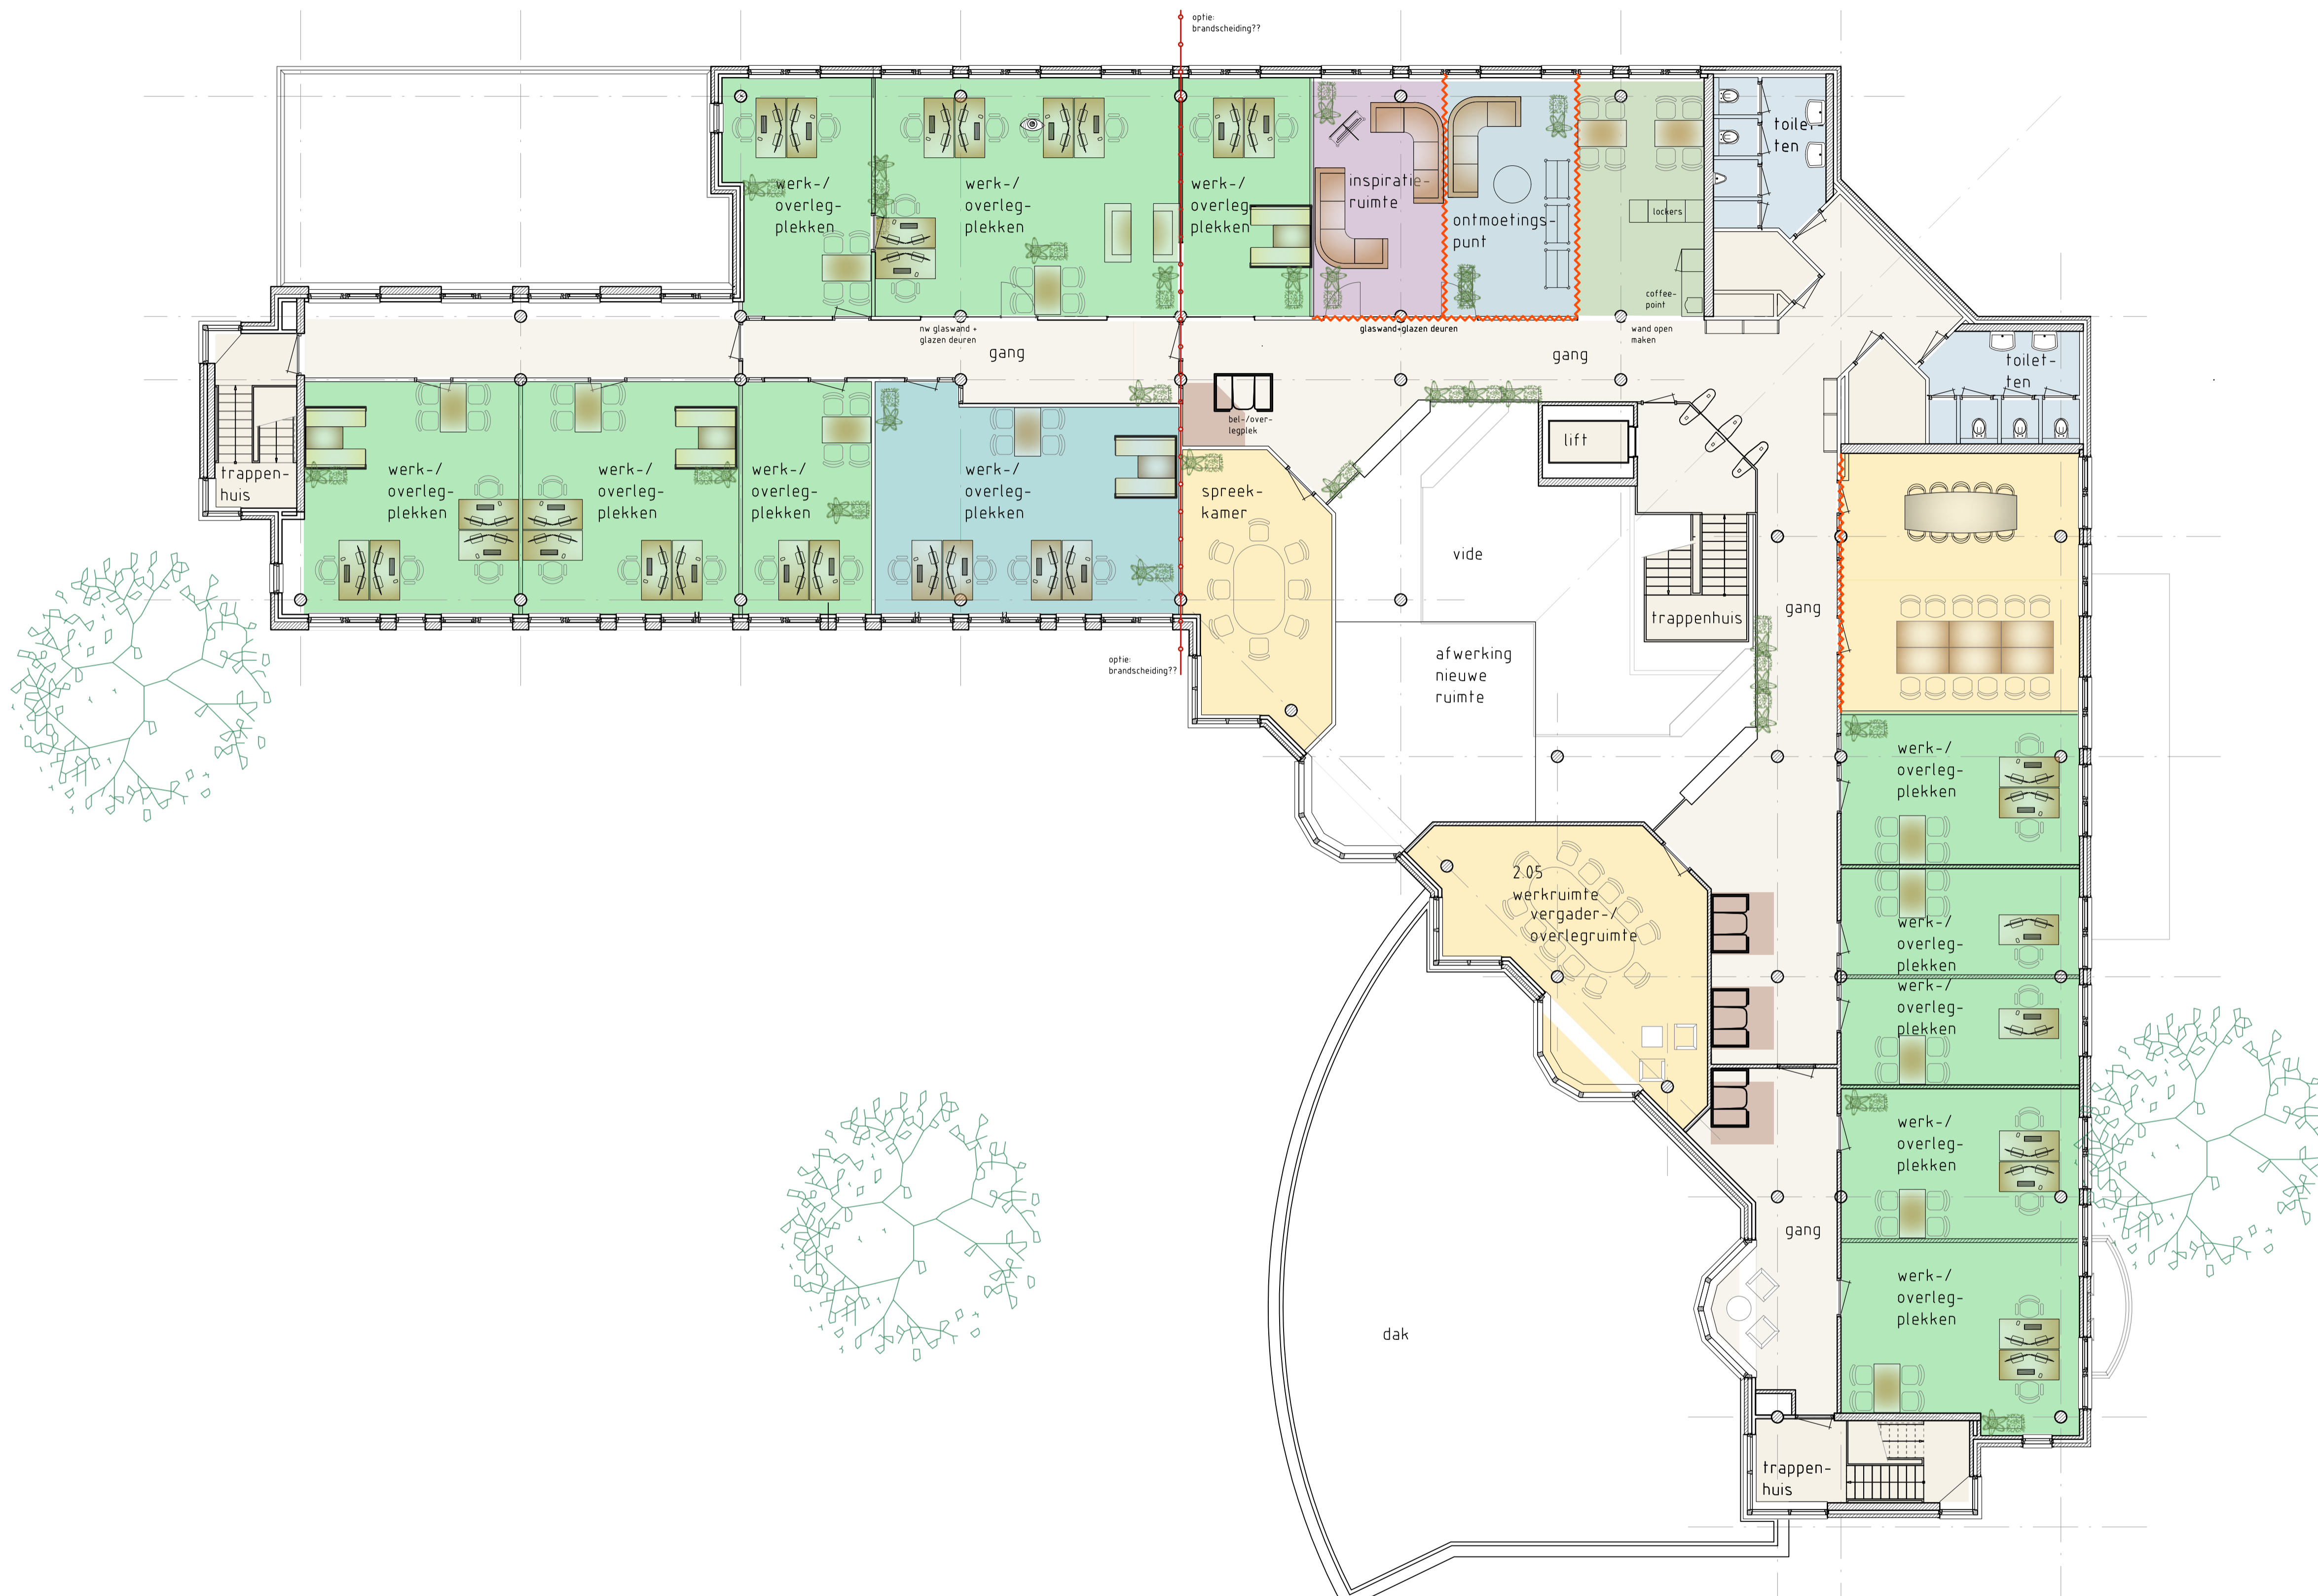

2e verdieping variant 3

haalbaarheidsplan

opdrachtgever:	college van b&w van de gemeente hardinxveld-giessendam postbus 175, 3370 ad hardinxveld-giessendam	gewijzigd :	
werk:	scenario-onderzoek huis van de gemeente aan het raadhuisplein 1 te hardinxveld-giessendam	gewijzigd :	
onderdeel:	2e verdieping - variant 3	datum :	15-06-2023
		schaal :	1=100
		getekend :	jh/lg
		Formaat :	A1

architectenbureau:	transportweg 48 3371mb hardinxveld-giessendam telefoon (010) 411 37 52 e-mail architecten@h1o.nl website www.h1o.nl architecten avb 1.890102.051	blad: 13.03
werk: 4019		

deze uitgave en alle in deze uitgave opgenomen ontwerpen en afbeeldingen vallen onder de auteurswet 1912 © van hunnik, lambrechts en overduin - architecten avb - hardinxveld-giessendam